


HÚSVEITA TENGIST Á FASA T.

T1

Einlínnumyndir

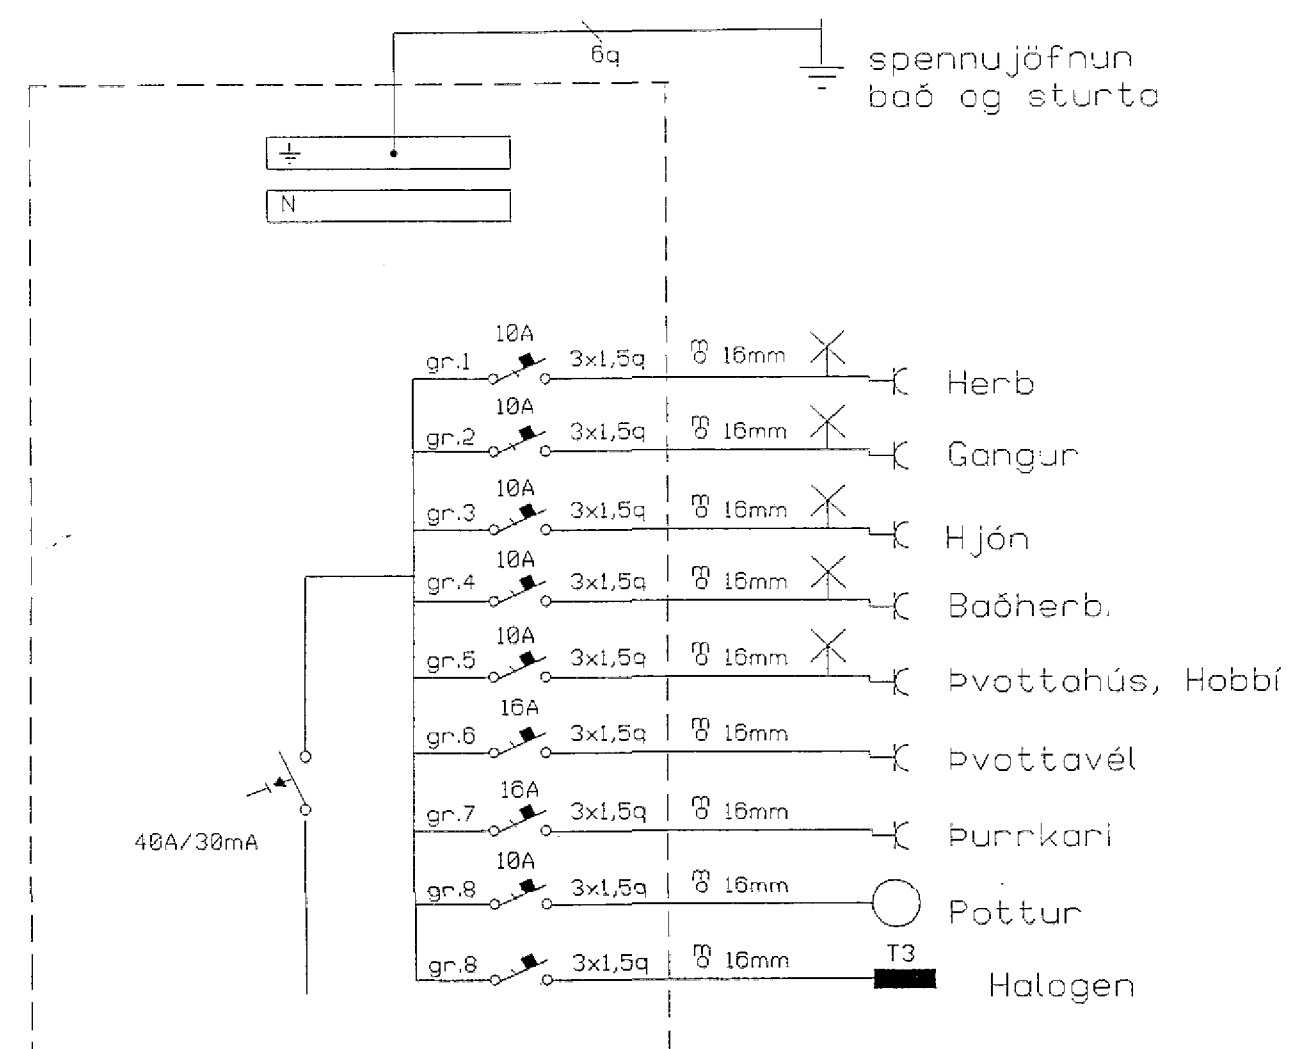

T2

Teiknaði: **Björn Traustason**  
Rafíðnfræðingur  
s. 671249

verki: Klukkuberg 36 Hafnarfirði  
mkv:  
bls: 7 af 9  
dags: 1. sept. 1992  
sign: *[Signature]*

Rafagnahönnun