

ALMENNAR SKÝRINGAR


1. ALLAR PÍPUR ERU 16 mm OG VÍR 1.5 mm² NEMA ANNAD KOMI FRAM Á TEIKNINGUM.
2. HÆDIR ROFA FRÁ FULLFRÁGENGU GÓLFI ERU 100 cm, NEMA ANNAD KOMI FRAM Á TEIKNINGUM.
3. HÆDIR RAFMAGNS OG ANNARA SMÁSPENNUTENGLA FRÁ FULLFRÁGENGU GÓLFI ER 20 cm NEMA ANNAD KOMI FRAM Á TEIKNINGUM.
4. ÖLL MÁL ERU GEFIN UPP Í SENTRIMETRUM OG ER ALLTAF MIÐAD VIÐ FULLFRÁGENGD GÓLF EÐA VEGG. MÁLSETT ER Í MIÐJA DÓS EÐA ÚR MIÐRI DÓS Í MIÐJA DÓS AD FULLFRÁGENGNUM VEGG EÐA GÓLFI.
5. ÞAR SEM PÍPUR ERU LAGÐAR HUD VIÐ HUD Í LOFTUM, EÐA VEGGJUM SKAL HAFNA A.M.K. 3 cm BIL Á MILLI RÓRA, ÞANNIG AD STEYPA GETI AUDVELDLEGA RUNNID Á MILLI.
6. GREINAR ERU EKKI SÝNDAR Í ÖLLUM TILVIKUM AD TÓFLU, EN ERU ÞÁ MERKTAR VIÐKOMANDI TÓFLU. DÆMI T -GR.11 ER GREIN 11 FRÁ TÓFLU T
7. TIL SNERTISPENNUVARNA SKAL BEITA NÚLLUN OG LEKAÞRAUMSVÖRN.
8. MÁLMHLUTA LAGNA, TÆKJA, LAMPA OG RAFBÚNADAR SKAL JARDBINDA VANOLEGA.
9. MÁLÞRAUMUR ROFA OG TENGLA SKAL VERA MINNST 10A.
10. SPENNUJAFNA SKAL PÍPUKERFI FYRIR HEITA OG KALDAVATNSLÖGN. SKILA SKAL MÁLINGU AF JARDBINDINGUNNI OG SKAL HÚN UPPFYLLA KRÖFUR RAFVEITUNNAR.
11. ÖLL TÁKN ERU TÁKNRÆN OG BER AD SAMRÆMA LAGNIR AD TÆKJUM EFTIR ADSTÆÐUM Á STAÐNUM OG EFTIR SÉRTEIKNINGUM.
12. ÖLL TÁKN ERU SAMKYMPT STAÐLI.
13. HÆDIR TENGLA YFIR ELDHÚSBORDUM ERU 100 CM, NEMA ANNARS SÉ GETID
14. HÆDIR VEGGDÓSA YFIR SPEGLUM ERU 190 CM NEMA ANNARS SÉ GETID

Samþykkt 8.9.93
VEGNA FULLNADARFRÁGANGS
Þú Gunnarsson
f.h. Rafveitu Hafnarfjarðar

Inntök samþykkt 27.12.1993

f.h. RAFVEITU HAFNARFJARÐAR
Pjotrinn

HÚSVEITA TENGIST Á FASA R.

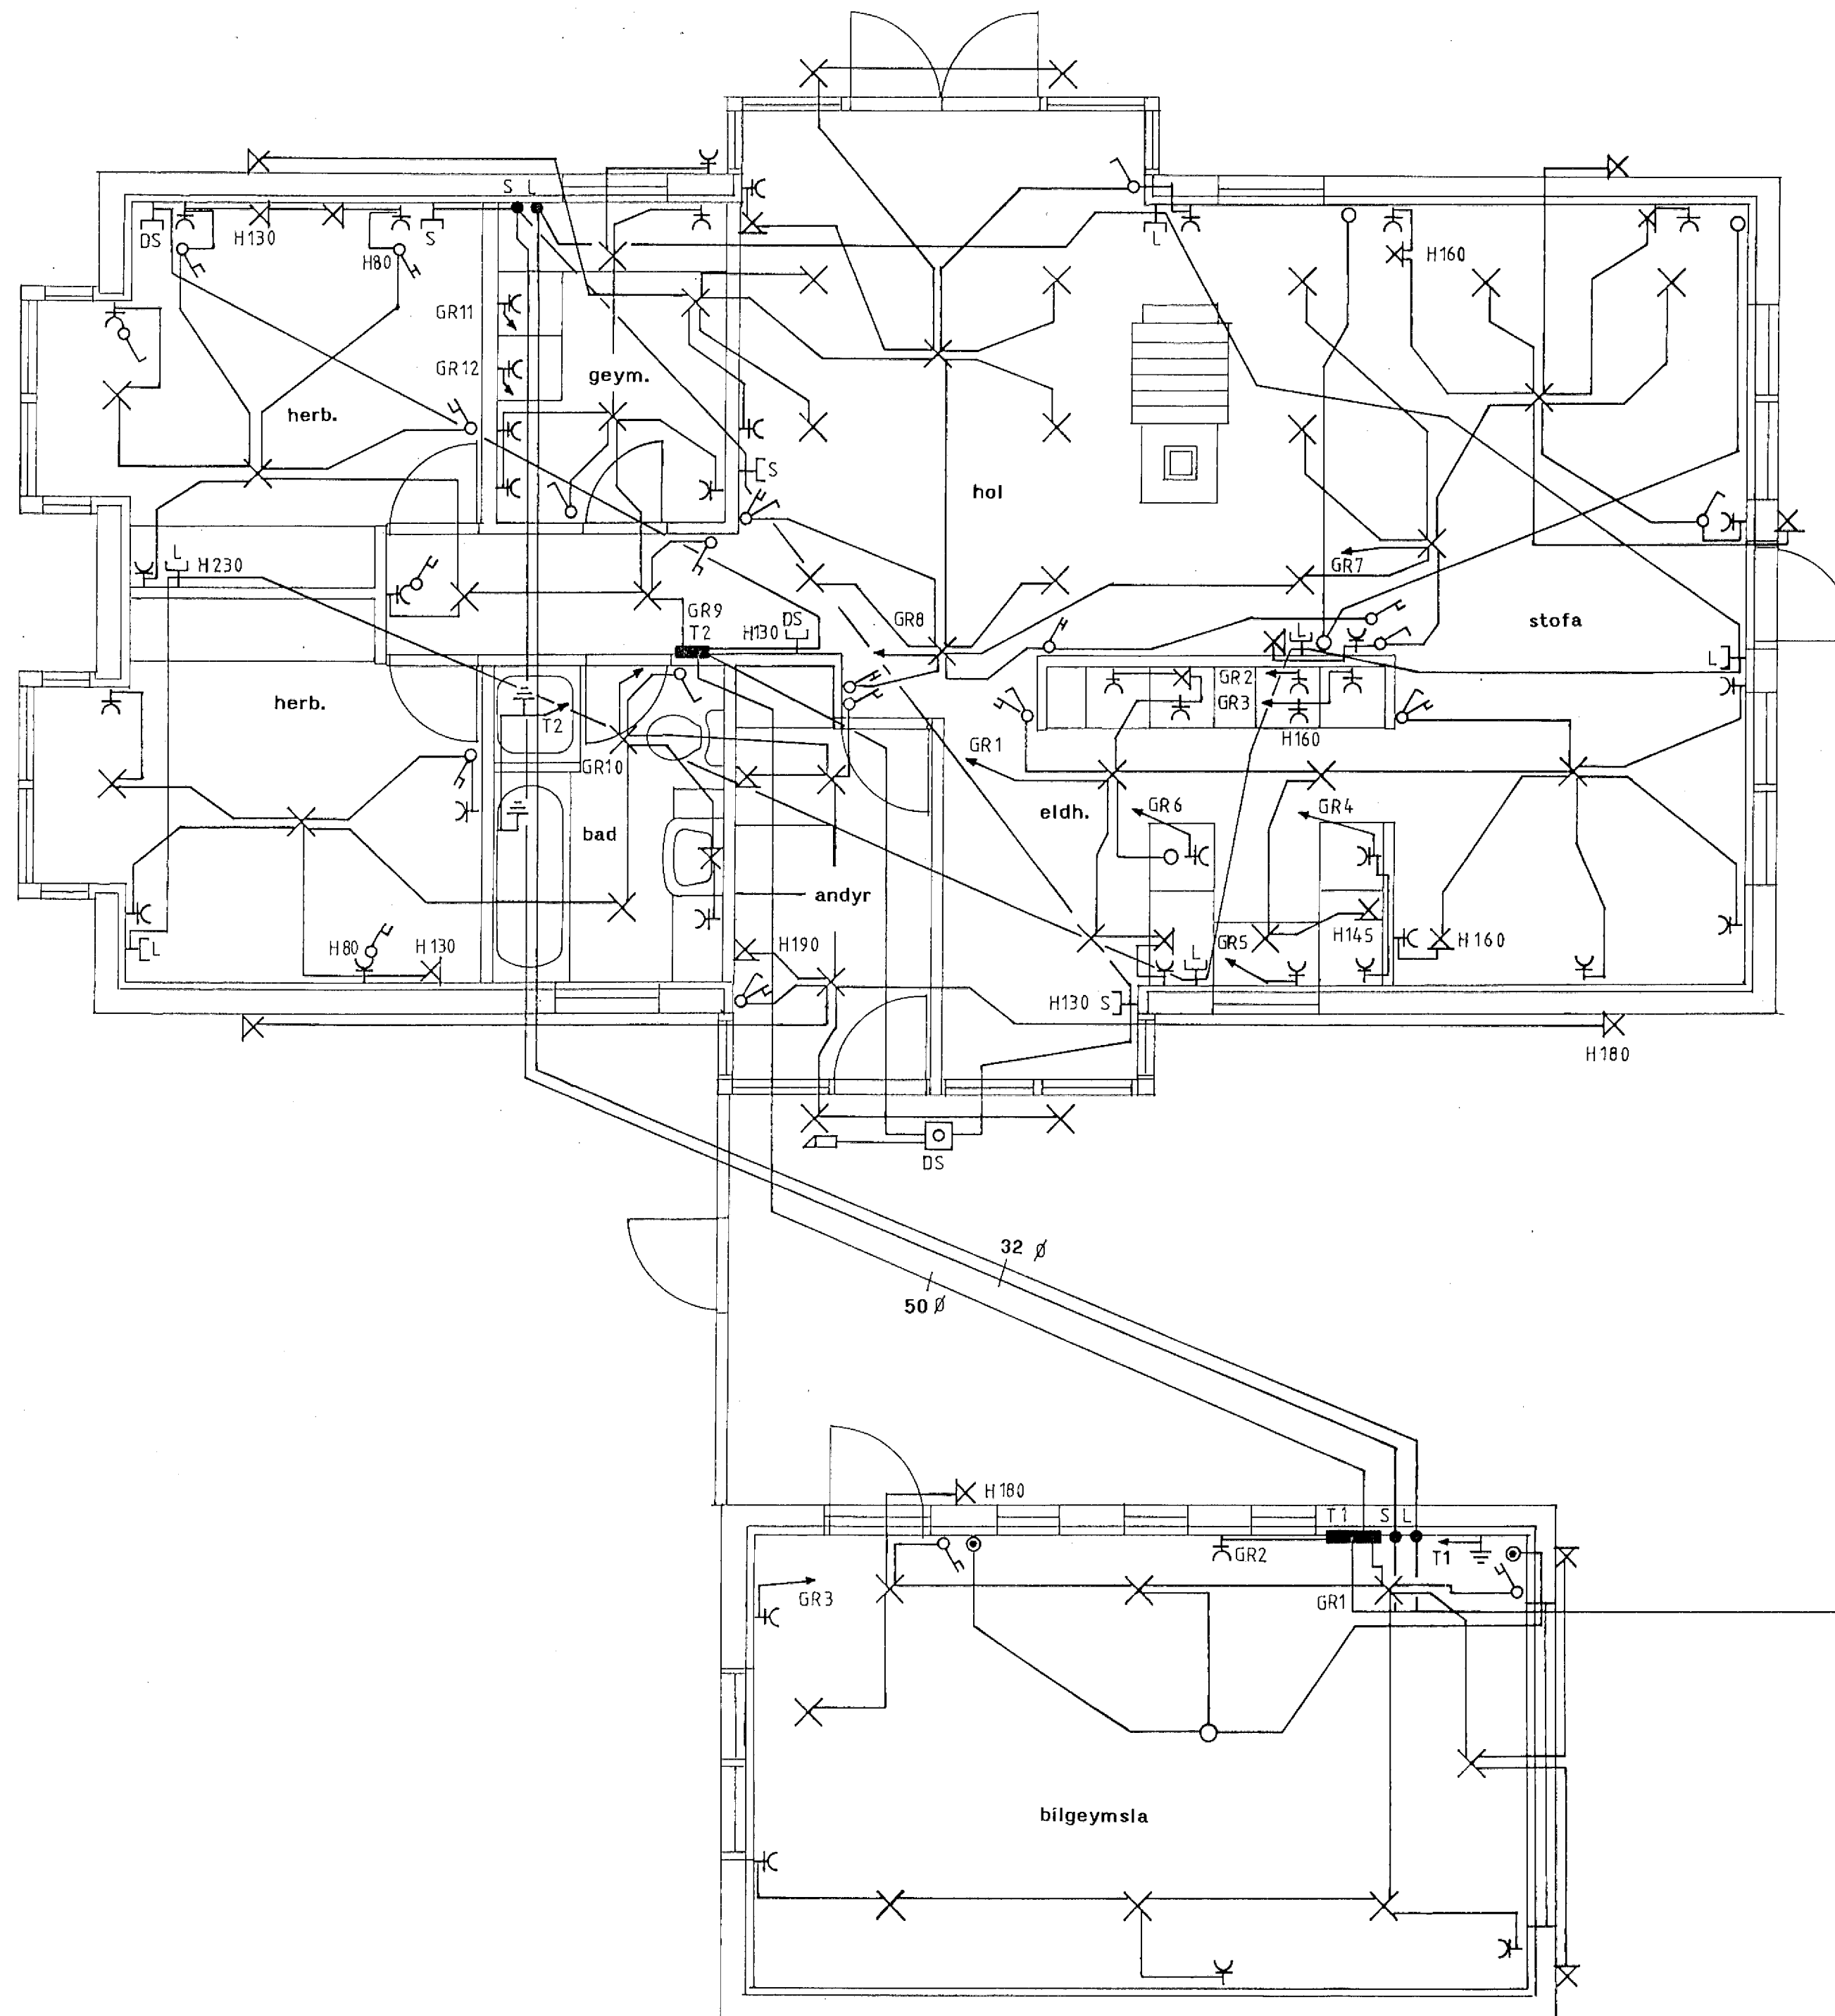

Inntakapípur:
Rafmagn 50+32mm
Sími 32mm⁵⁰
Kapakerfi 32mm⁵⁰

Pípur náir út fyrir lóðarmörk

Steinahlíð 2

Hafnarfjörð

teiknad

Ingl Ó Ingason 651466 650308

31.12.