4stk R 25 Lóðr.
Lykkjur R10 24x24 20 cm c/c

D=40

24
24

40

Súlur
1:20

20
30
40

Bitar
1:20.

Einangr.
5cm
op
30x30
25
25

3k16 yfir hurðum samfelld alla leið heil fyrir horn

Biti upp í vegg

20
20

Umhverfis öll múrop
2stk k10 60 cm út
fyrir opin.

25

Allir veggir
. k10 30 cm möskvi #.

20
20

2k16

4k10 + 4k16
Lykkjur R10
80 x 18 c/c 20

3k16
samfelld yfir gluggum og hurðum
í framhlið. heil fyrir horn.

2k16

2k16

2k16.

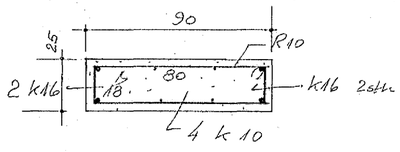

9. APRÍL 1974
HAFNARFJARÐARBÆR
BYGGINGAFULLTRÚINN

DAGS.	BREYTING	GJÖRT
HANNAÐ	JÓN BERGSSON VERKFR. DIPL. ING. M.V.F.I.	BLAÐ. 6
TEIKNAÐ	Helluhraun 16-18.	VERK.
YFIRFARIÐ	1. hæð, járnalögn. Veggir.	
SAMÞYKKT	M=1: 100	DAGS. Feb. 74.