


Inntök samþykkt 17.12. 1993

h. RAFVEITU HAFNAREIJDAR
Elbert Jónsson

Samþykkt 7-1 18.9.94
VEGNA FULLNADARFRÁGANGS
Jónsson
f.a. Ráðgjafi Hafnarliedar

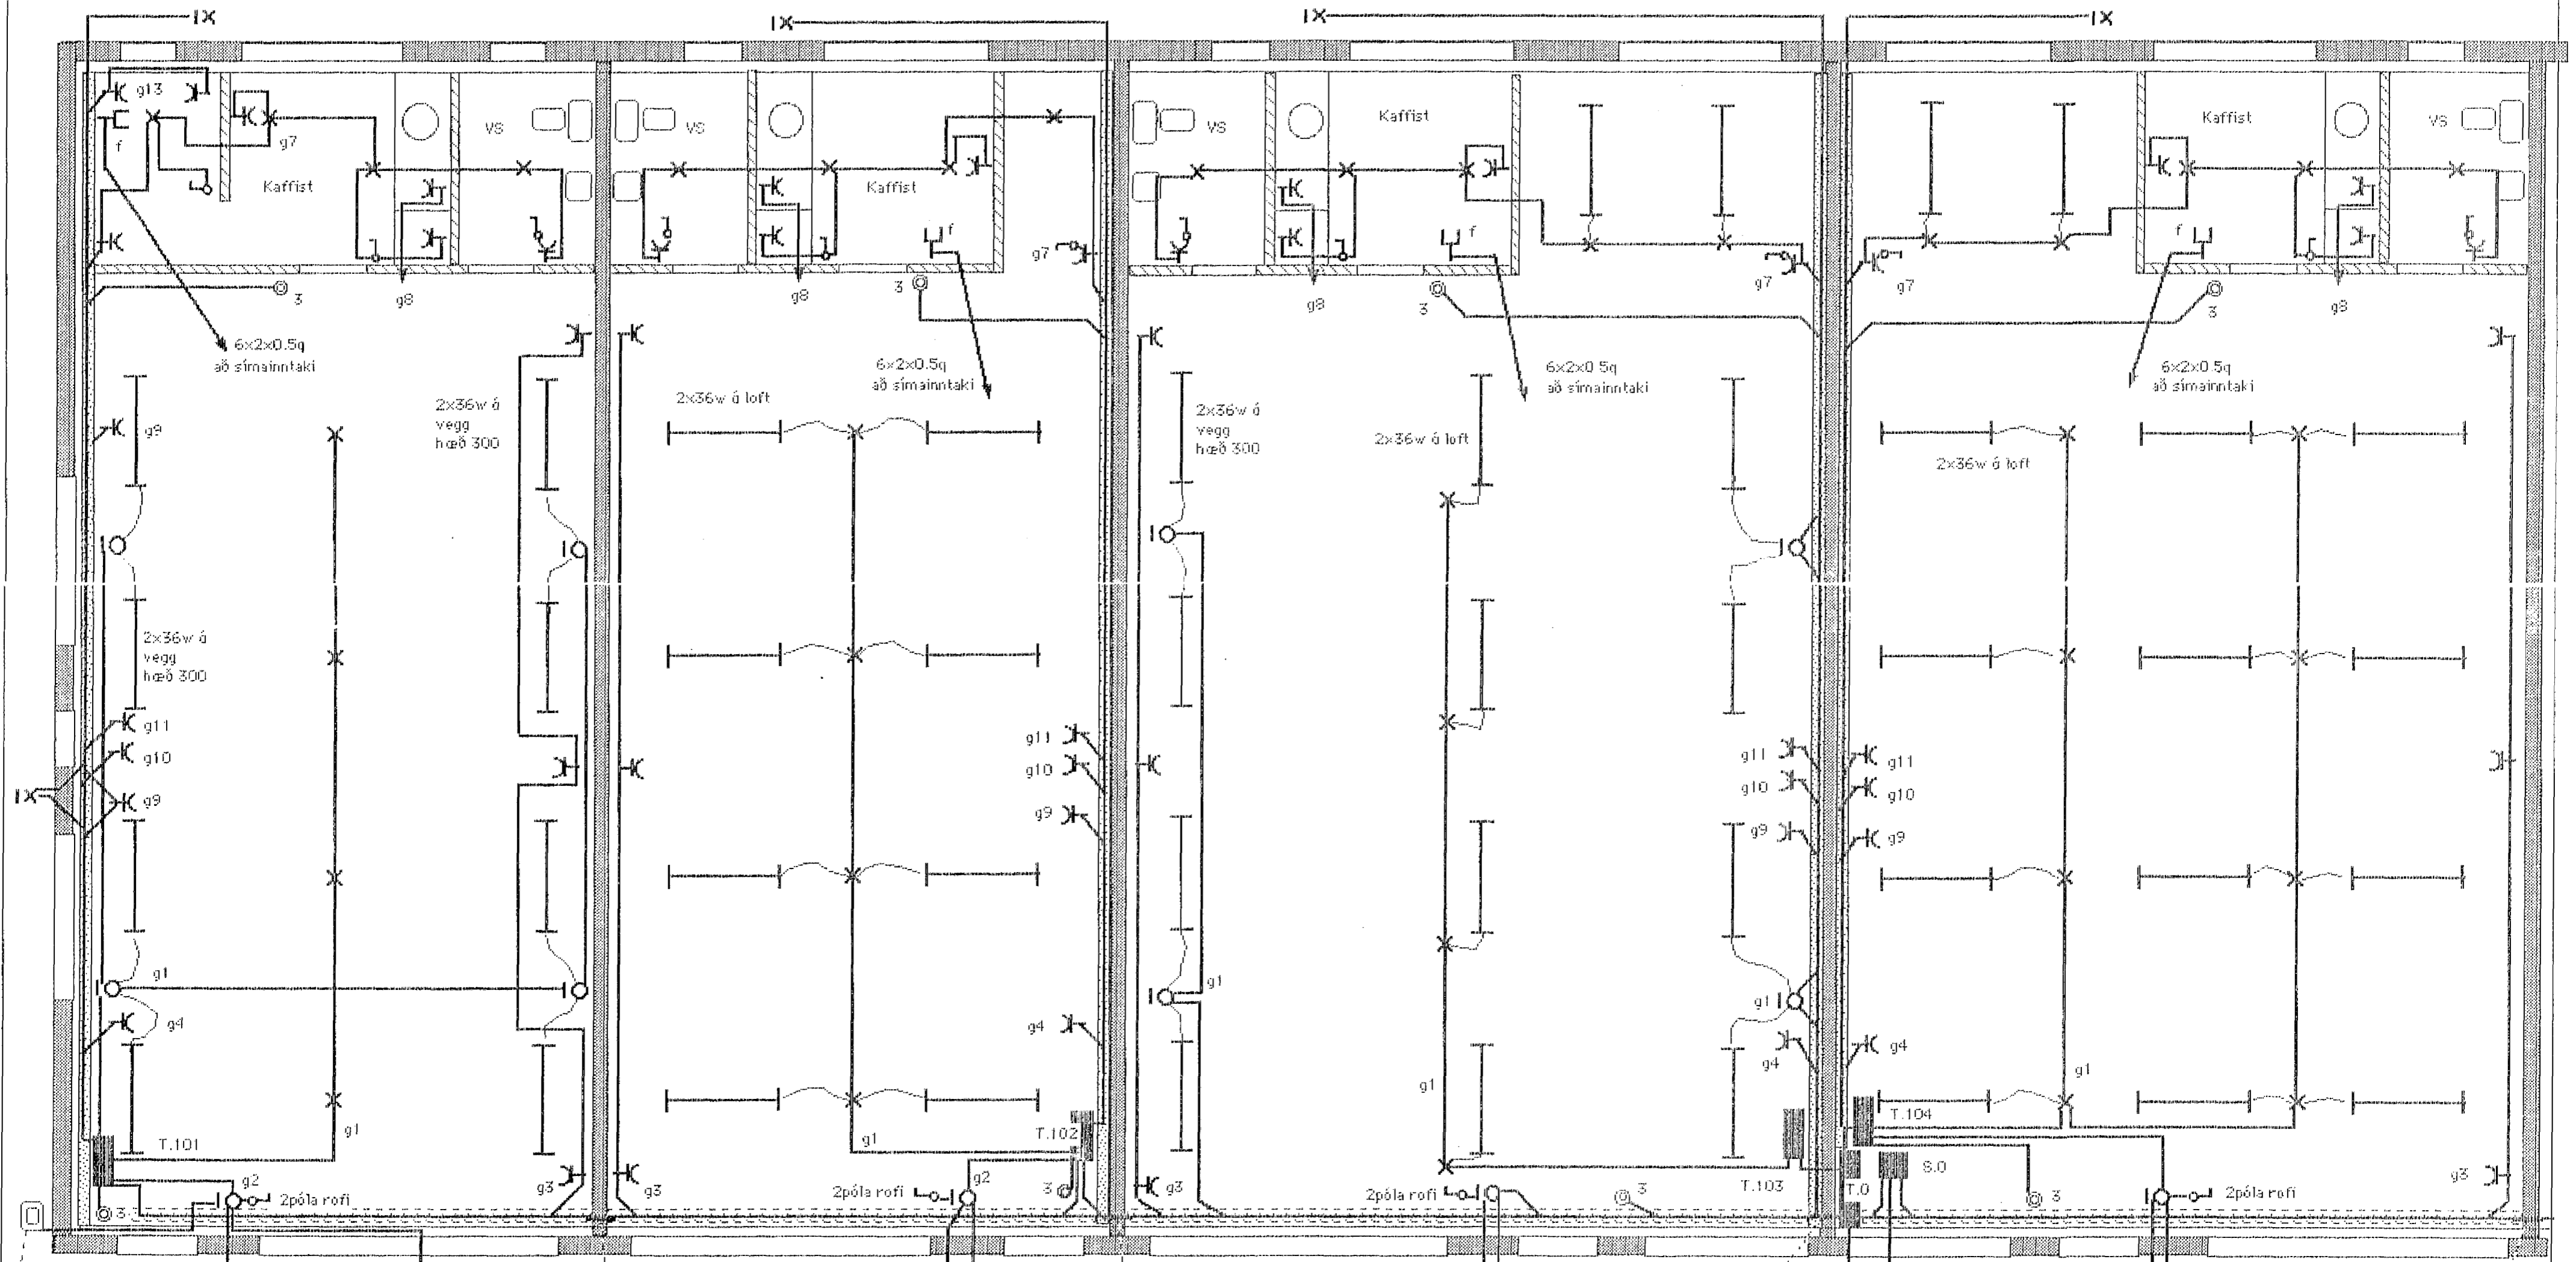

Lósnemi fyrir allt húsið h 450cm
Veggljós 1x11w hæð 200cm
Gasperu flótljós 70w hæð 15cm frá þalkant
50+20mm þétt með eld-pólnu kitti
Styrting á útljósnum 24V að öllum töflum í húsinu.
Rofar og tenglar í sal hæð 115cm en í kaffistöfu og vs 105cm.
Rafstokka 12.3x72mm hæð 100cm í 101, 115cm í 102, 103, 104, 105
Kapalstigi 20-30cm 15cm frá lofti

2x50+2x20mm þétt með eld-pólnu kitti
3x50+3x20mm þétt með eld-pólnu kitti
2póla rofi
2póla rofi
2póla rofi
2póla rofi



Hólshraun 7
Lagnir 1 hæð 101, 102, 103, 104.
Teiknari Jónas Stefánsson
MKV 1:50 Teikn Nóvemb 1993.
50mm sími
90mm rafmagn
út fyrir láðamörk

Jónas Stefánsson
Blá 1/4