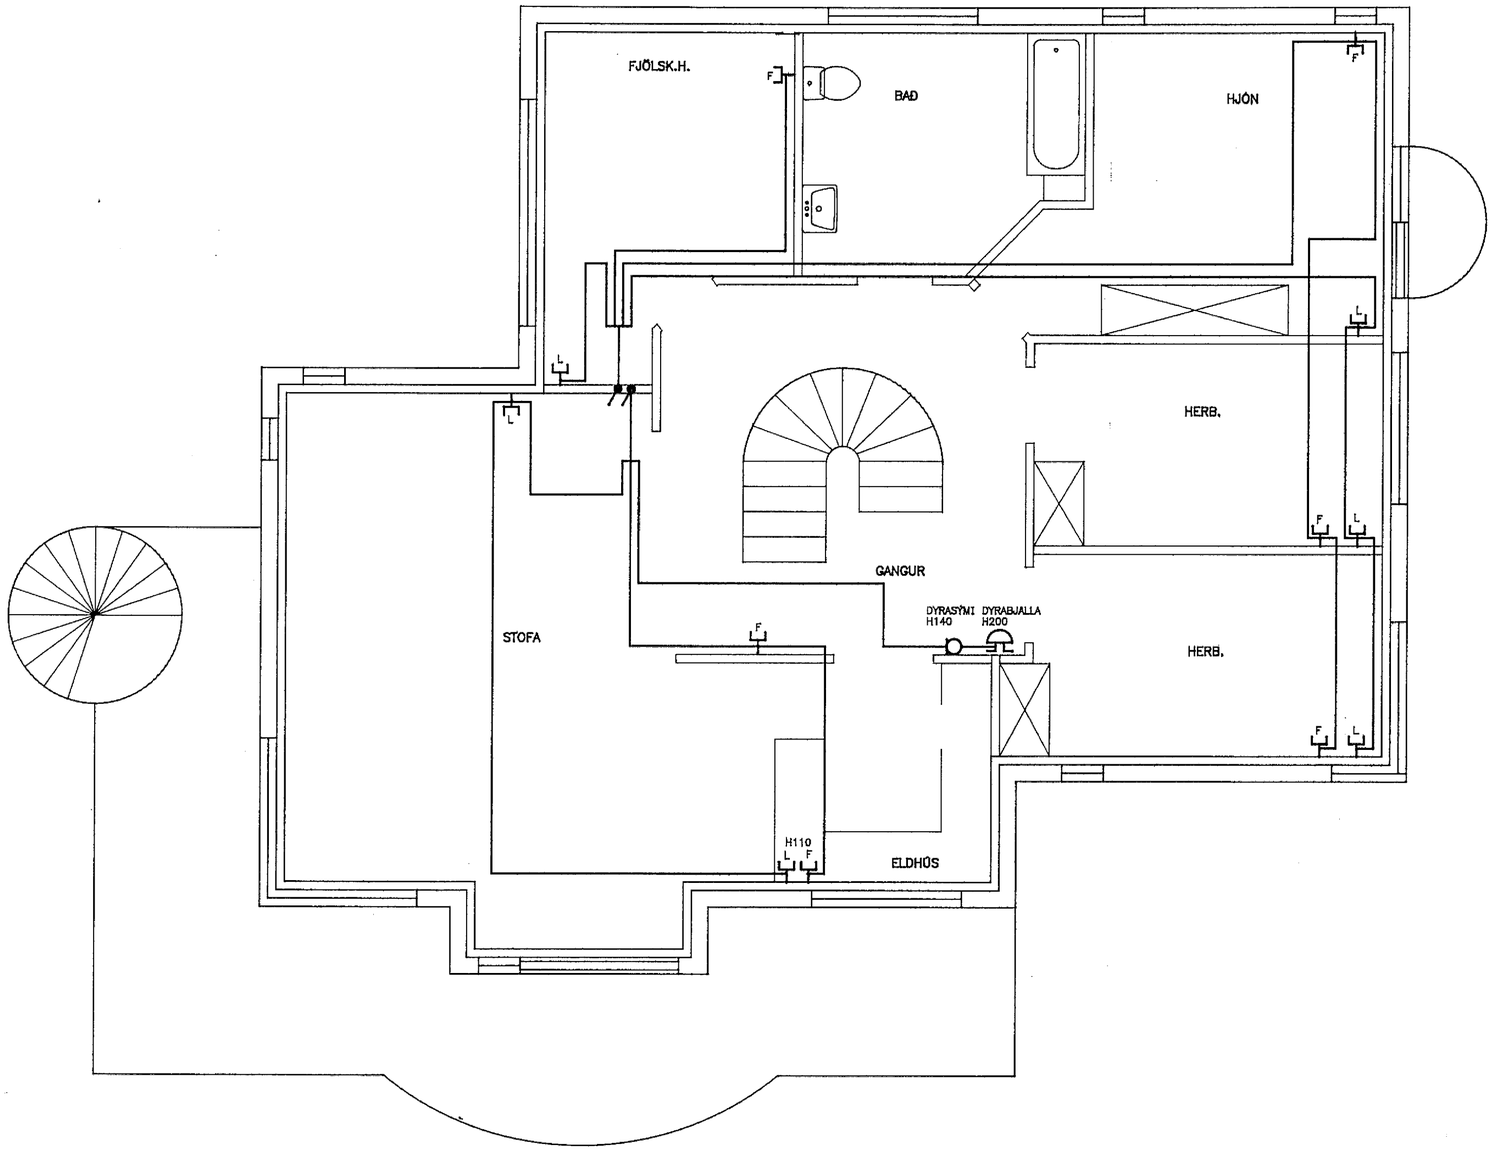

								HANNAÐ	JJ
								TEIKN.	JJ
								YFIRF.	
								SAMÞ.	
								VERKNR.	345
								GEYMSLUNR.	1015
	ÚTG.	DAGS.		TEIKN.	ÞREYTT	YFIRF.	SAMÞ.	DAGS.	01.11.91

JÚLÍUS JÓHANNESSON
RAFTÆKNIFRÆÐINGUR
HJALLABRAUT 37,
220 HAFNARFIRÐI

LÆKJARBERG 11.
HAFNARFIRÐI
SMÁSPENNA, 2.HÆÐ

TEIKN. NR. 1.005 NÆSTA TEIKN. NR. 1.006 ÚTG.