



T 0,1 ADALTAFLA Í INNTAKSHERBERGI

400/230Volta kerfi

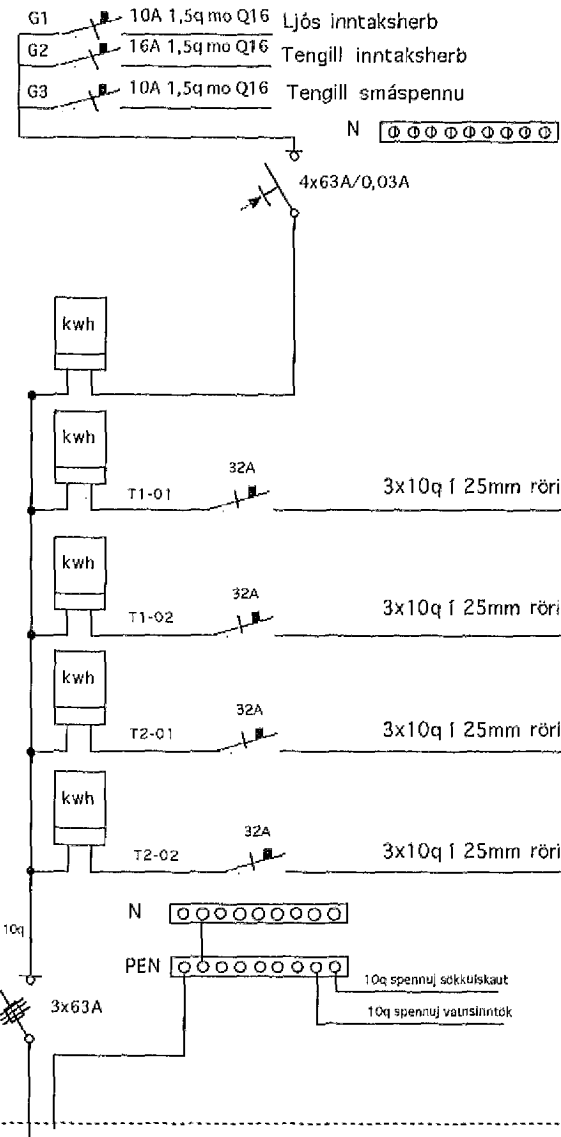

GREINATÓFLUR Í IÐUÐUM

400/230Volta kerfi

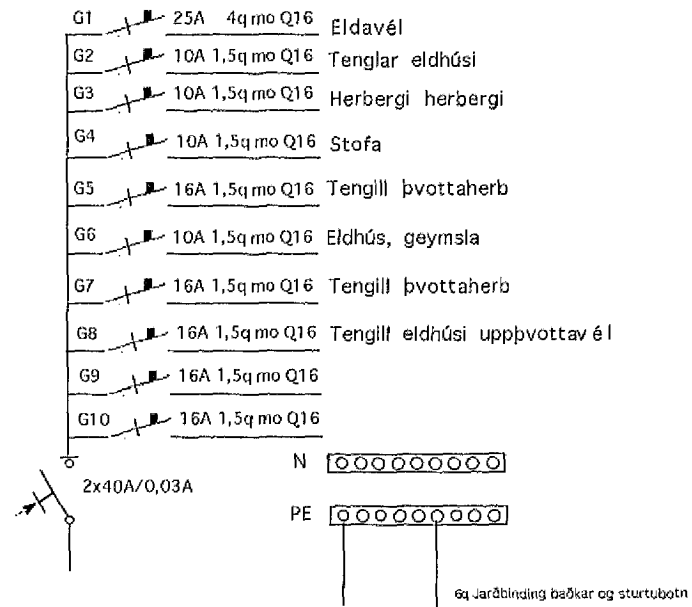

ATH tafla þarf að vera fyrir 5 mæla

TINNUBERG 6

Töflur.

Teiknari Jónas Stefánsson.

Teikn Sept 1996.