



T01 aðaltafla í inntaksherbergi  
 T101 greinatafla íbúð jarðhæð  
 T102 greinatafla íbúð jarðhæð  
 T201 greinatafla íbúð efrihæð  
 T202 greinatafla íbúð efrihæð

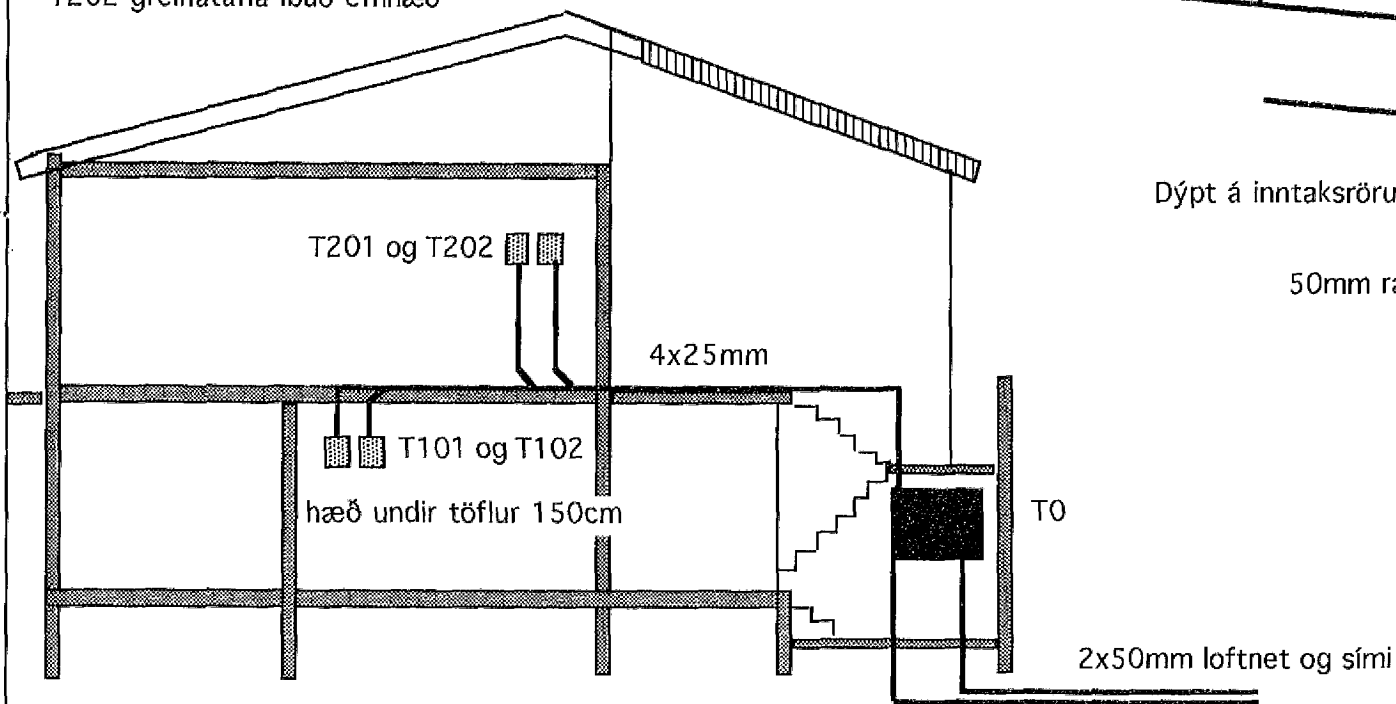

Dýpt á inntaksrörum 70cm og skulu ná útfyrir lóðarmörk  
 50mm rafmagn  
 2x50mm loftnet og sími  
 mkv 1:100

AKFÆR GANGSTÍGUR

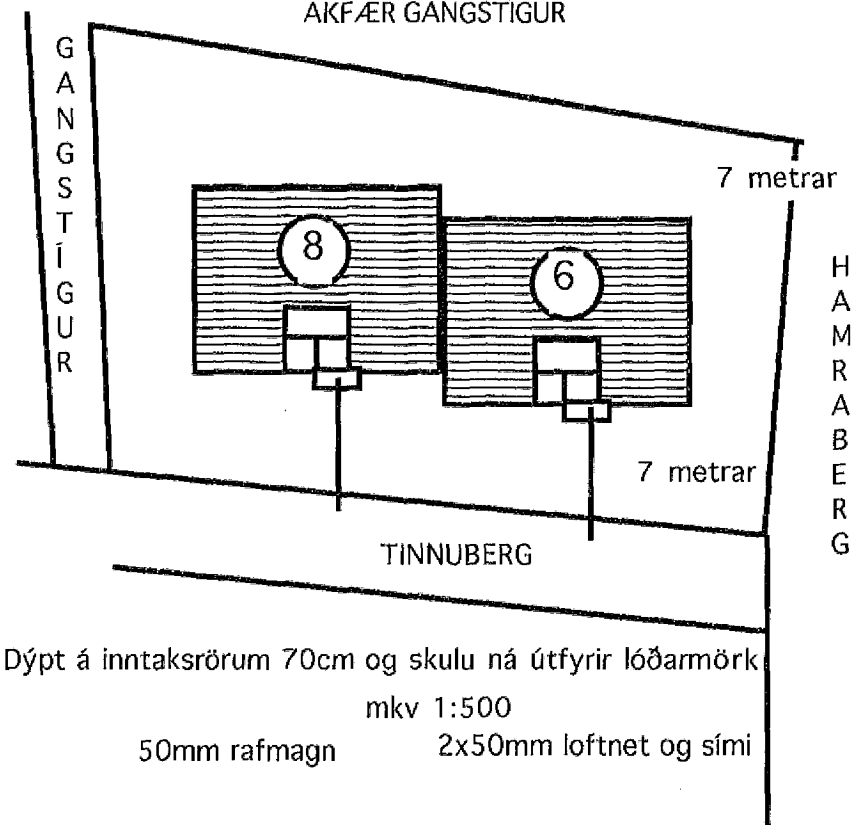

Dýpt á inntaksrörum 70cm og skulu ná útfyrir lóðarmörk  
 50mm rafmagn  
 2x50mm loftnet og sími  
 mkv 1:500

Tinnuberg 8  
 Snið afstöðumynd  
 Teiknari Jónas Stefánsson  
 Teikn Sept 1996