



T 0,1 ADALTAFLA Í INNTAKSHERBERGI

400/230Volta kerfi

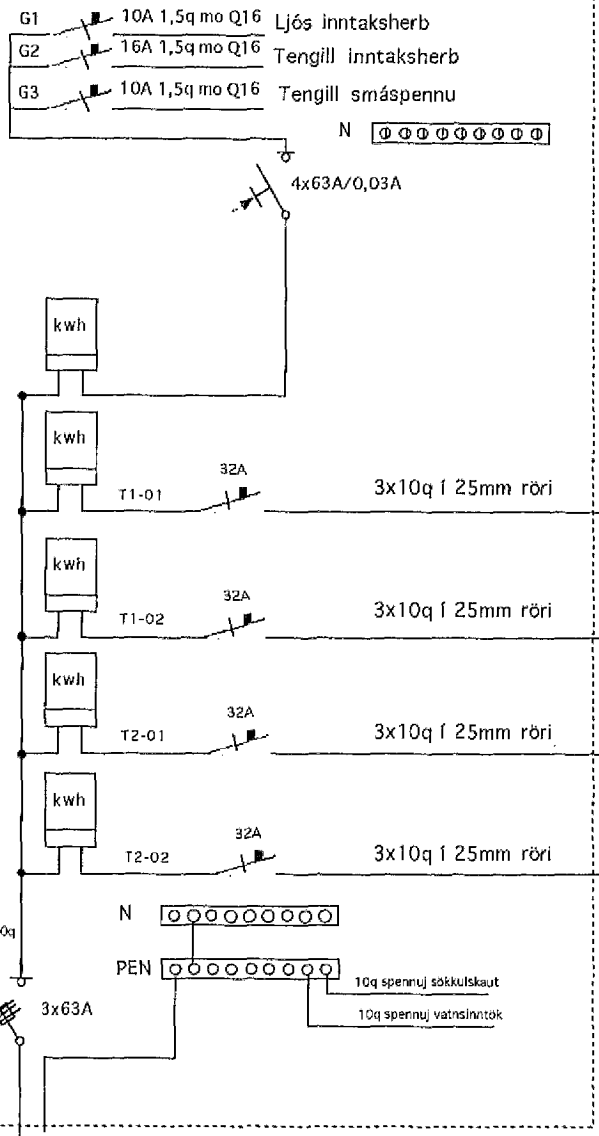

GREINATÖFLUR Í ÍBÚÐUM

400/230Volta kerfi

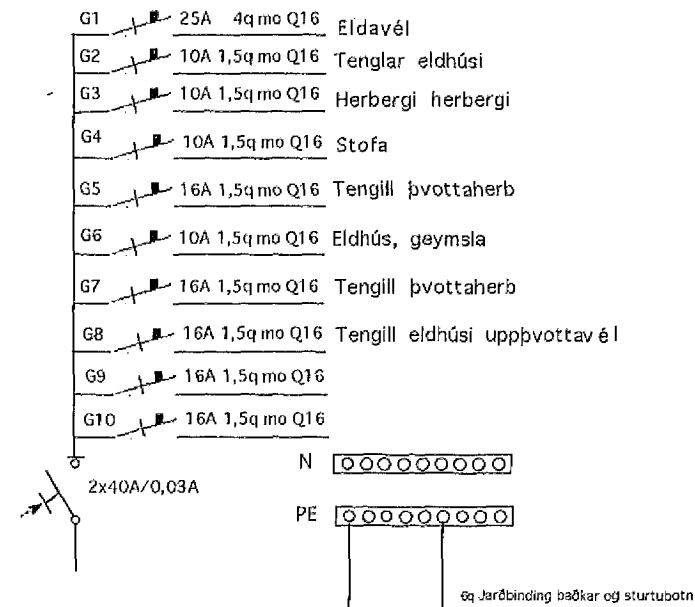

ATH tafla þarf að vera fyrir 5 mæla

TINNUBERG 8
Töflur,
Teiknari Jónas Stefánsson.
Teikn Sept 1996.