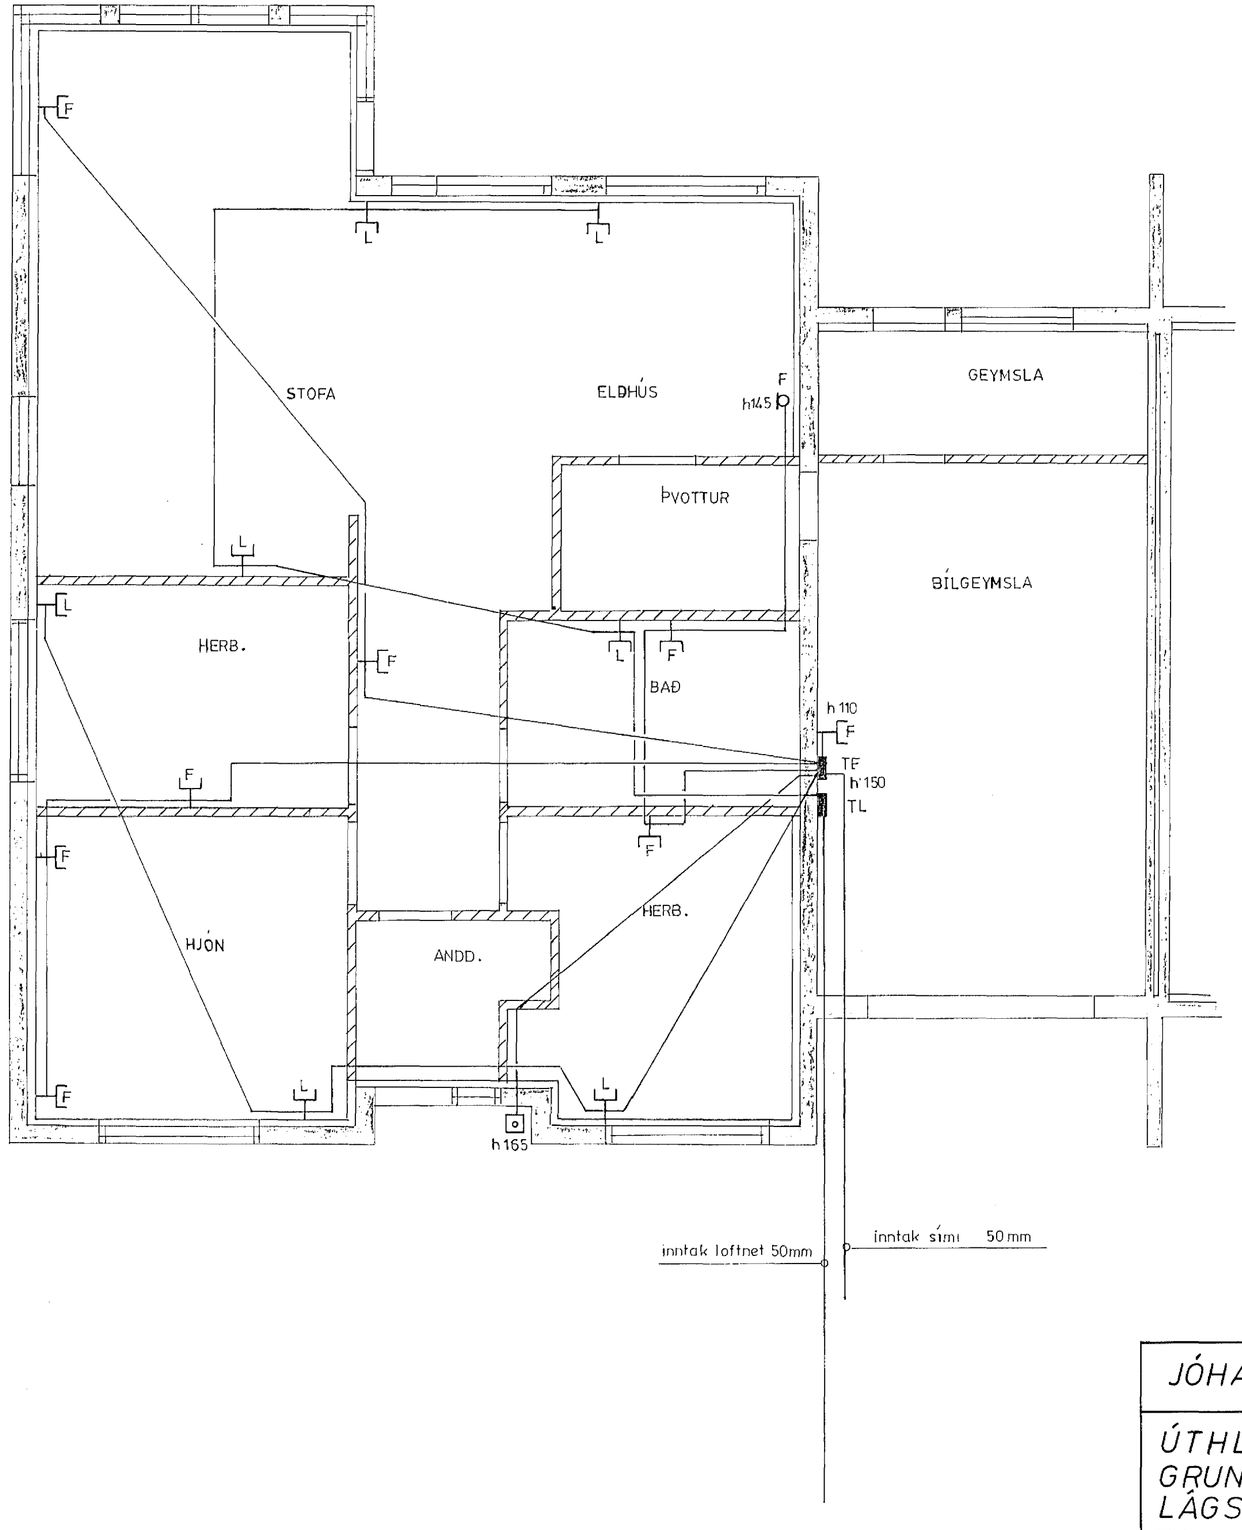

JÓHANNES SKARPHÉÐINSSON

ÚTHLÍÐ 25
GRUNNMYND
LÁGSPENNULAGNIR

Jóhannes Skarphéðinsson

H JS TJS YJS	
M 1:50	
Teikn nr 94004	bl 2 af 3
Dags FEB '94	