


② ÚTANALYGGJANDI PÍPUR ERU FESTAR MED SPENNUM Á VEGG. Í ELDHÚSUM SKAL LÉGGJA PÍPUR Í SÖKKLI INNRETTINGA

① DÆMIGERÐUR FRAGANGUR Á RENNUM RENNUR KOMA EINS OG LISTI VÍÐ LOFT. NOTA SKAL TÍR RAFSTOKKA EÐA SMABÆRILEGT OG SKAL MÍÐA VÍÐ SVERLEIKA Á STOKKUM EFTIR FJÖLÐA PÍPNA.

PIPA ER MÁLSETT ÞAR SEM HUN KEMUR UPP ÚR PLÖTU  
 ○ ÞAR SEM PIPA FER UPP Á NÆSTU HÆÐ

DÆMI UM MÁLSETNINGAR Á SIMA OG LOFTNETSPÍPUM

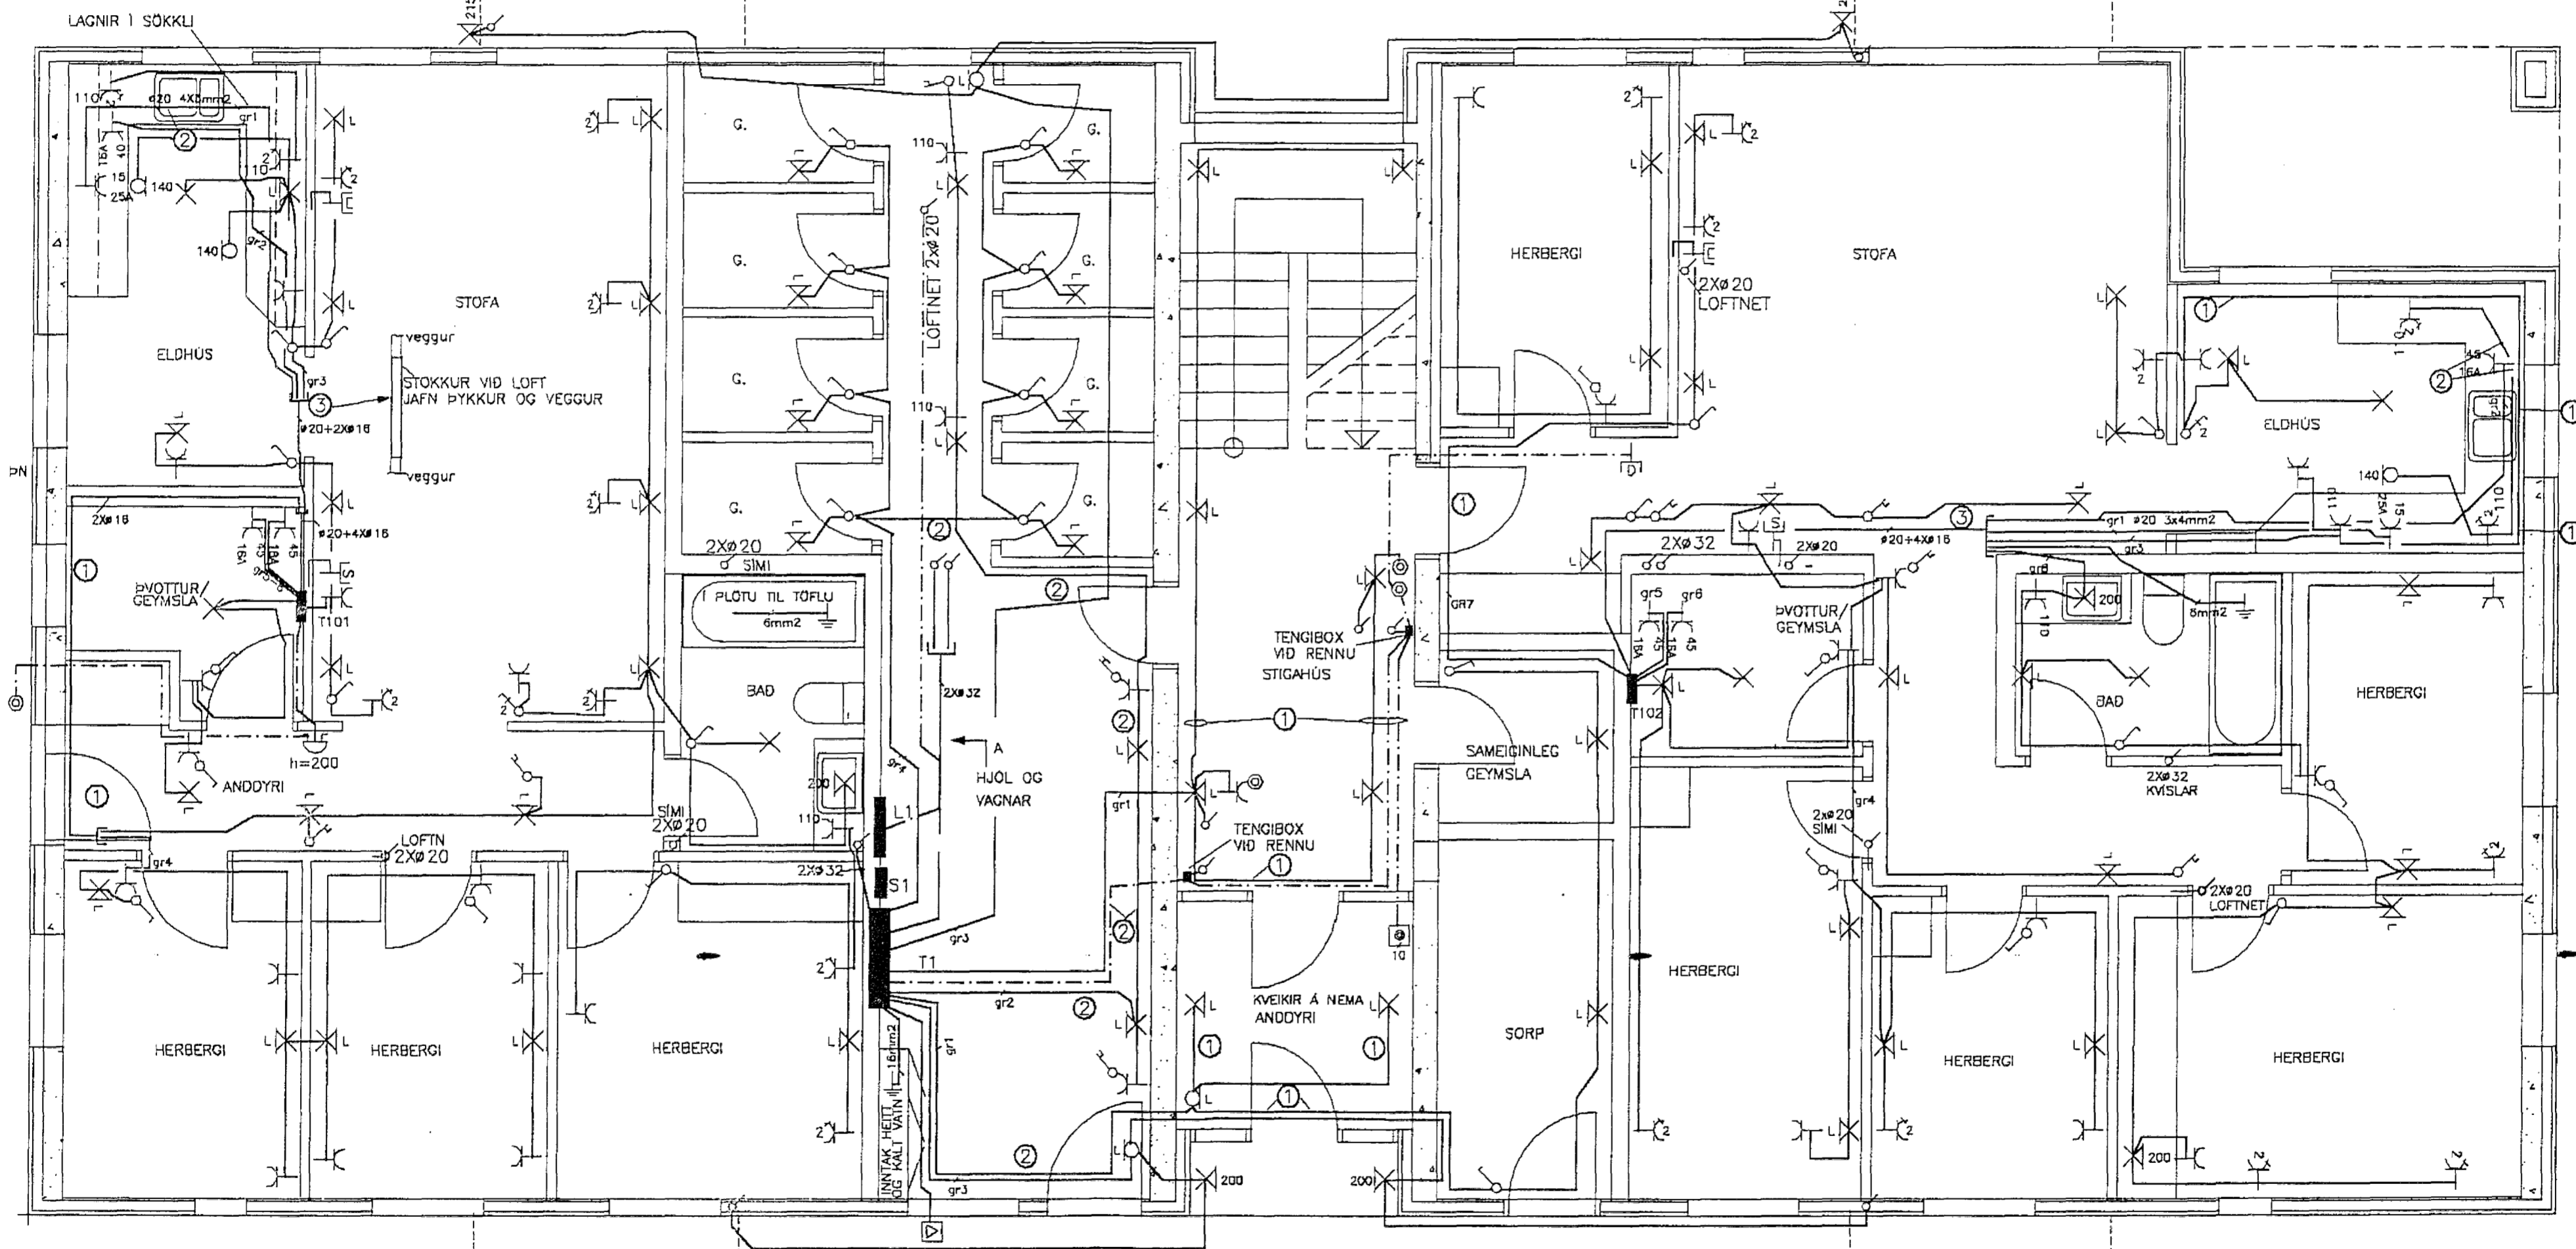

# LAGNIR Í PLÖTU BLS. 2

0	10	20	40	80	160	260	360	460
Kvarði/Athugasemdir	Bréytingar	Hannað	Yfirfarið	Daga	Samþykkt	Sigurður Jón Jónsson	Pósthússtreti 9 5.hæð sími 623718 myndsendir 623708 FTI	Blað nr.
1-50	09-11-93	SJ		28-07-93	<i>[Signature]</i>	Verknúmer	BY-44	3
						Teiknínúmer	VERKHEITI	ENGJALÍÐ 1 HAFNARF.
							VERKHLUTI	LÁGSPENNA OG SMÁSPENNA 1 HÆÐAR