



Inntök samþykkt - 5.10.1993
 f.h. RAÞVEITU HAFNARFJARDAR
 Filbert Hústinsson

Samþykkt 7/10 1993
 VEGNA FULLNÁÐARFRÁGANGS
 Jóns Einarsson
 f.h. RAÞVEITU HAFNARFJARDAR

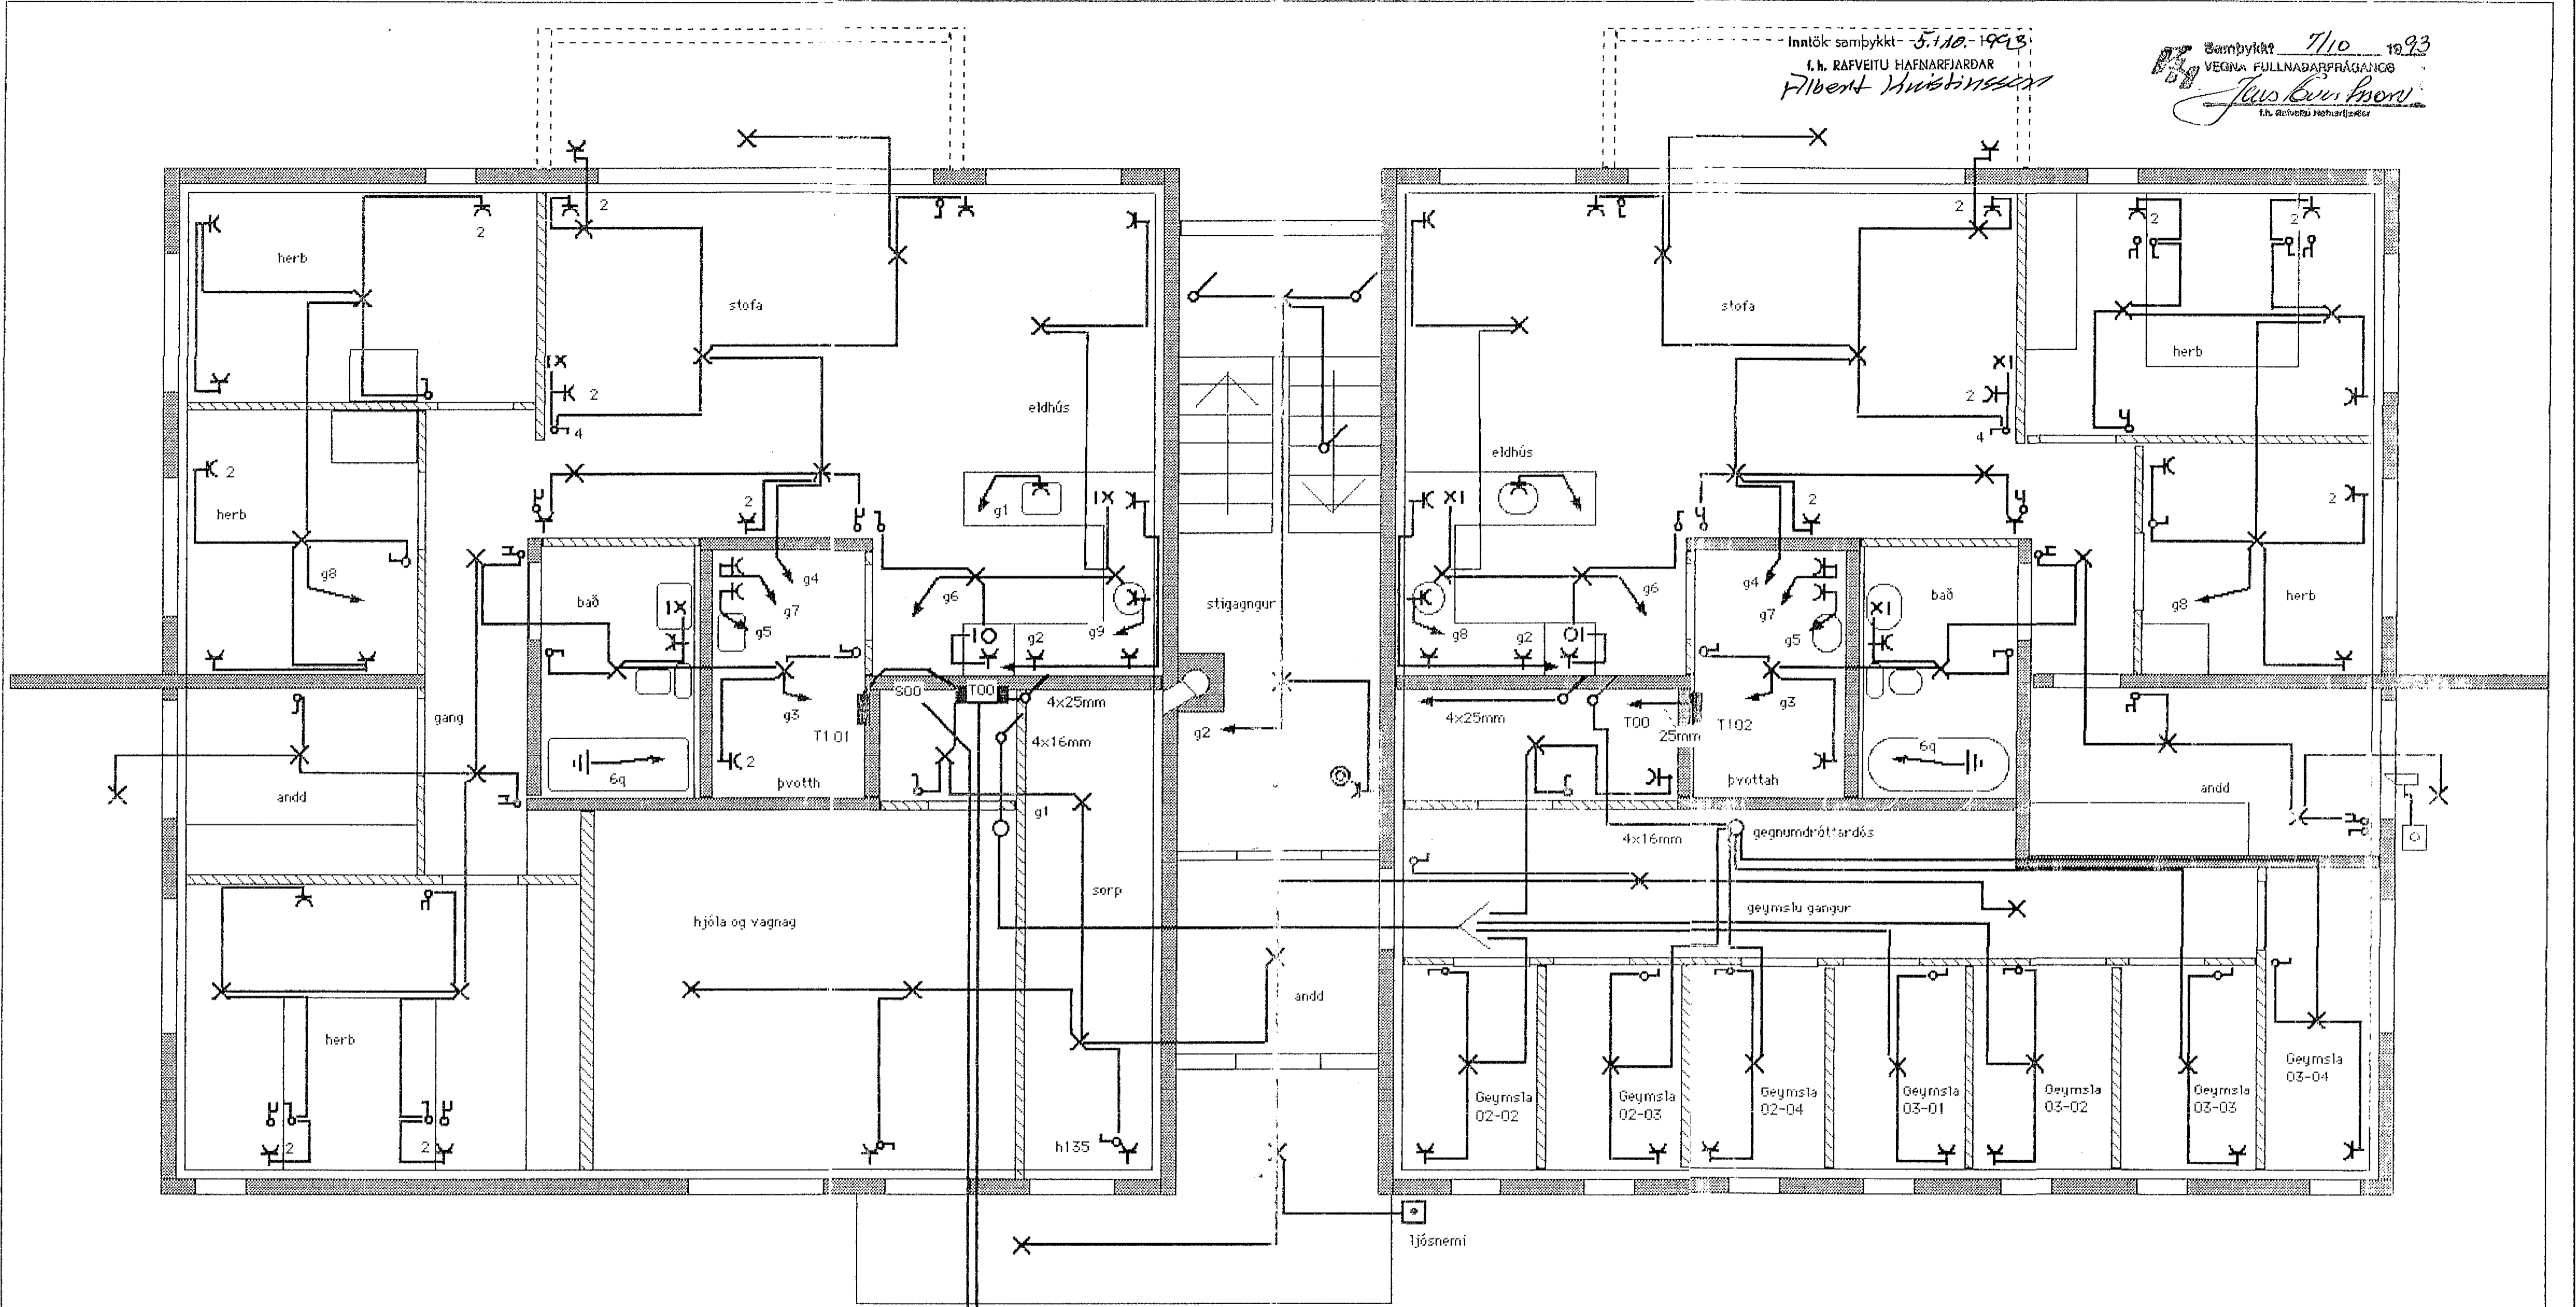

Rafmagn 50mm rör
 Loftnet og sími 2x50mm rör
 Inntaksrör út fyrir lóðamörk

3155

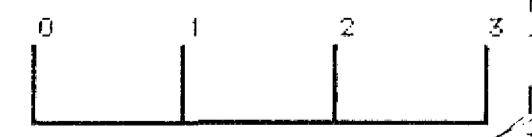

Fagnahlíð I
 Raflögn I hæð.
 Teiknari Jónas Stefánsson.
 MKV 1:50 Teikn sept. 1993.

Jónas Stefánsson