
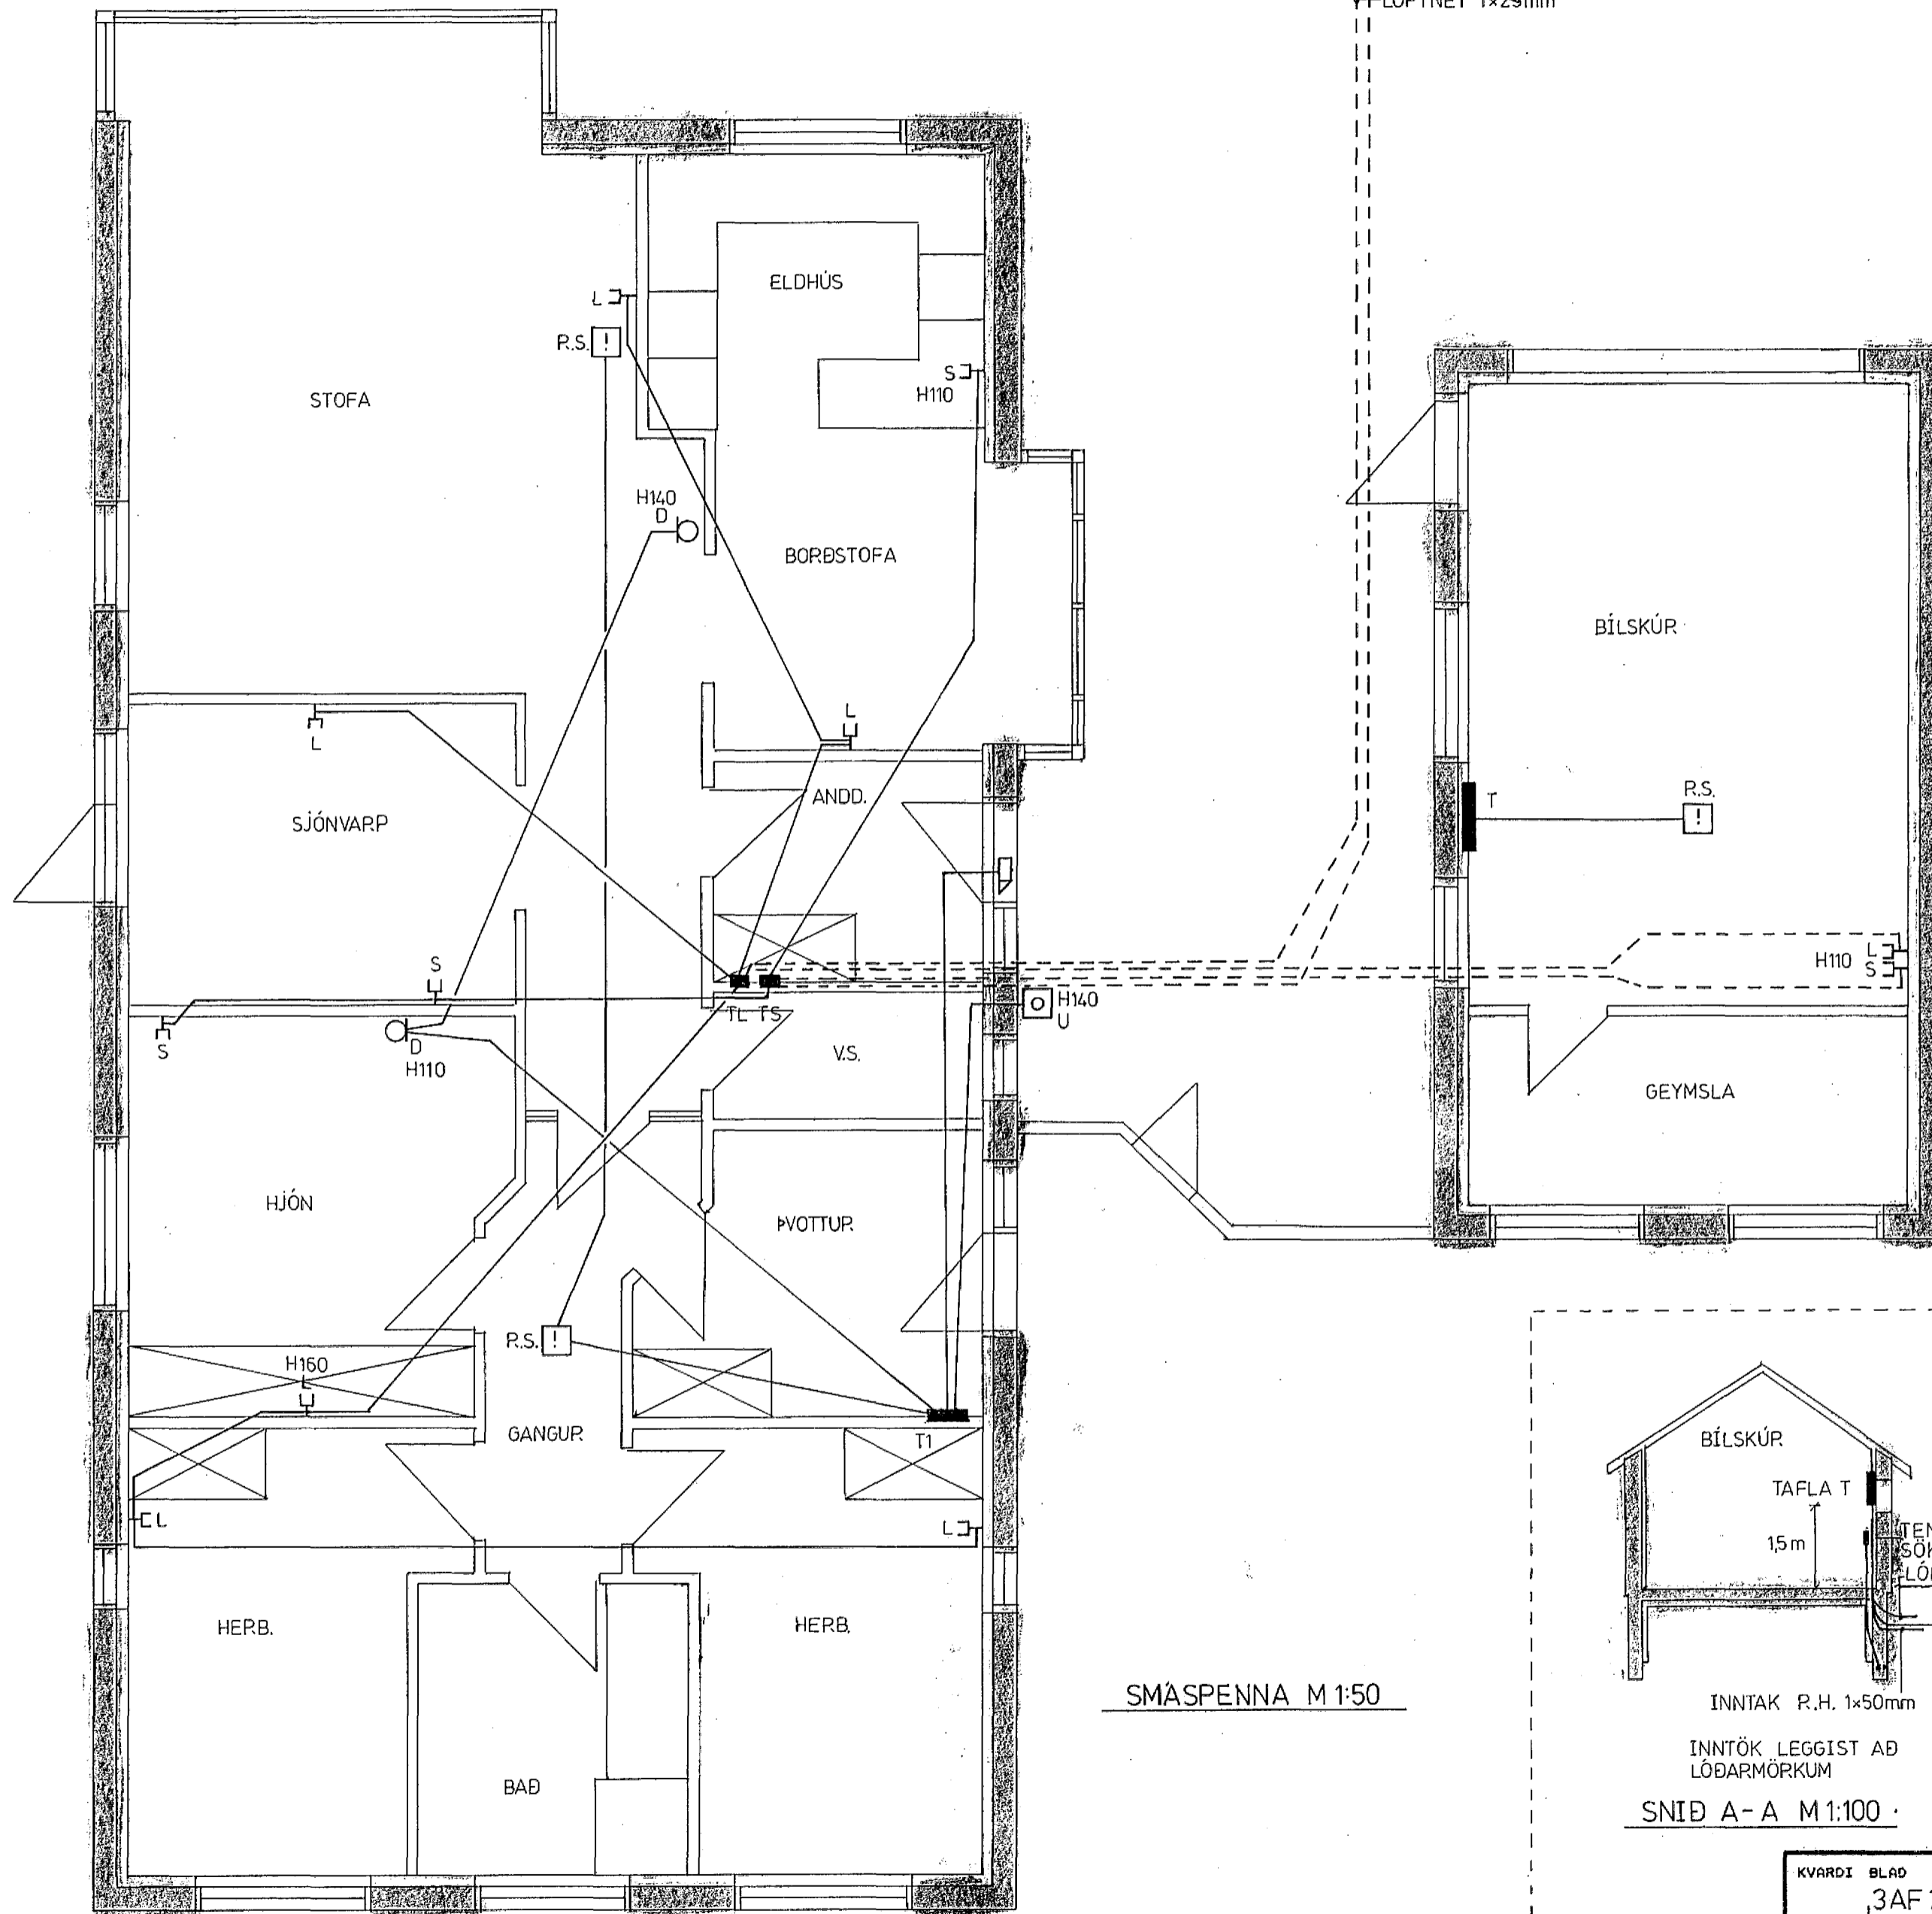



- S = SÍMI
- L = LOFTNET
- T = TÖLVA
- D = DYRASÍMI
- B = DYRABJALLA
- U = UTISTÖÐ f/dyrasíma
- RS = Reykskynjari

AD LÖÐARMÖRKUM

---SÍMI 1x50mm 50
 ++LOFTNET 1x25mm

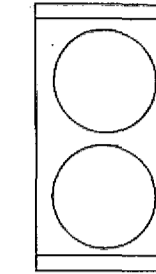

SMÁSPENNA M 1:50

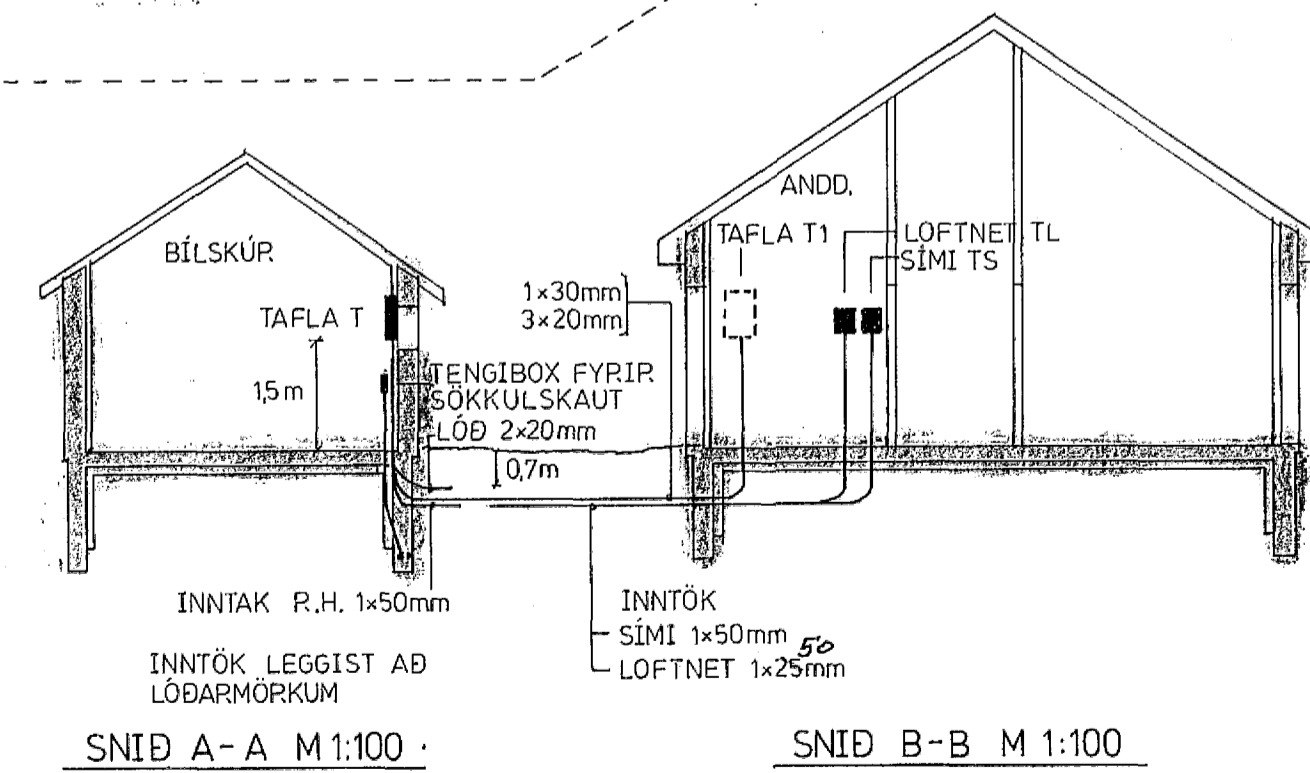

SNID A-A M 1:100

SNID B-B M 1:100

KVARDI BLAÐ	FRH. BL.	VERKHEITI
3AF 3		FJÓLUHLÍÐ 2 HAFNARÉ
HANNAÐ TEIKNAD YFIRP.		
G.J. G.J. G.J.		
DAGS		
OKT '93		
GUNNAR JÓNSSON		
RAFHAÐSÍÐNFR. 5191-651169		