


RAFMAGNSTAFLA

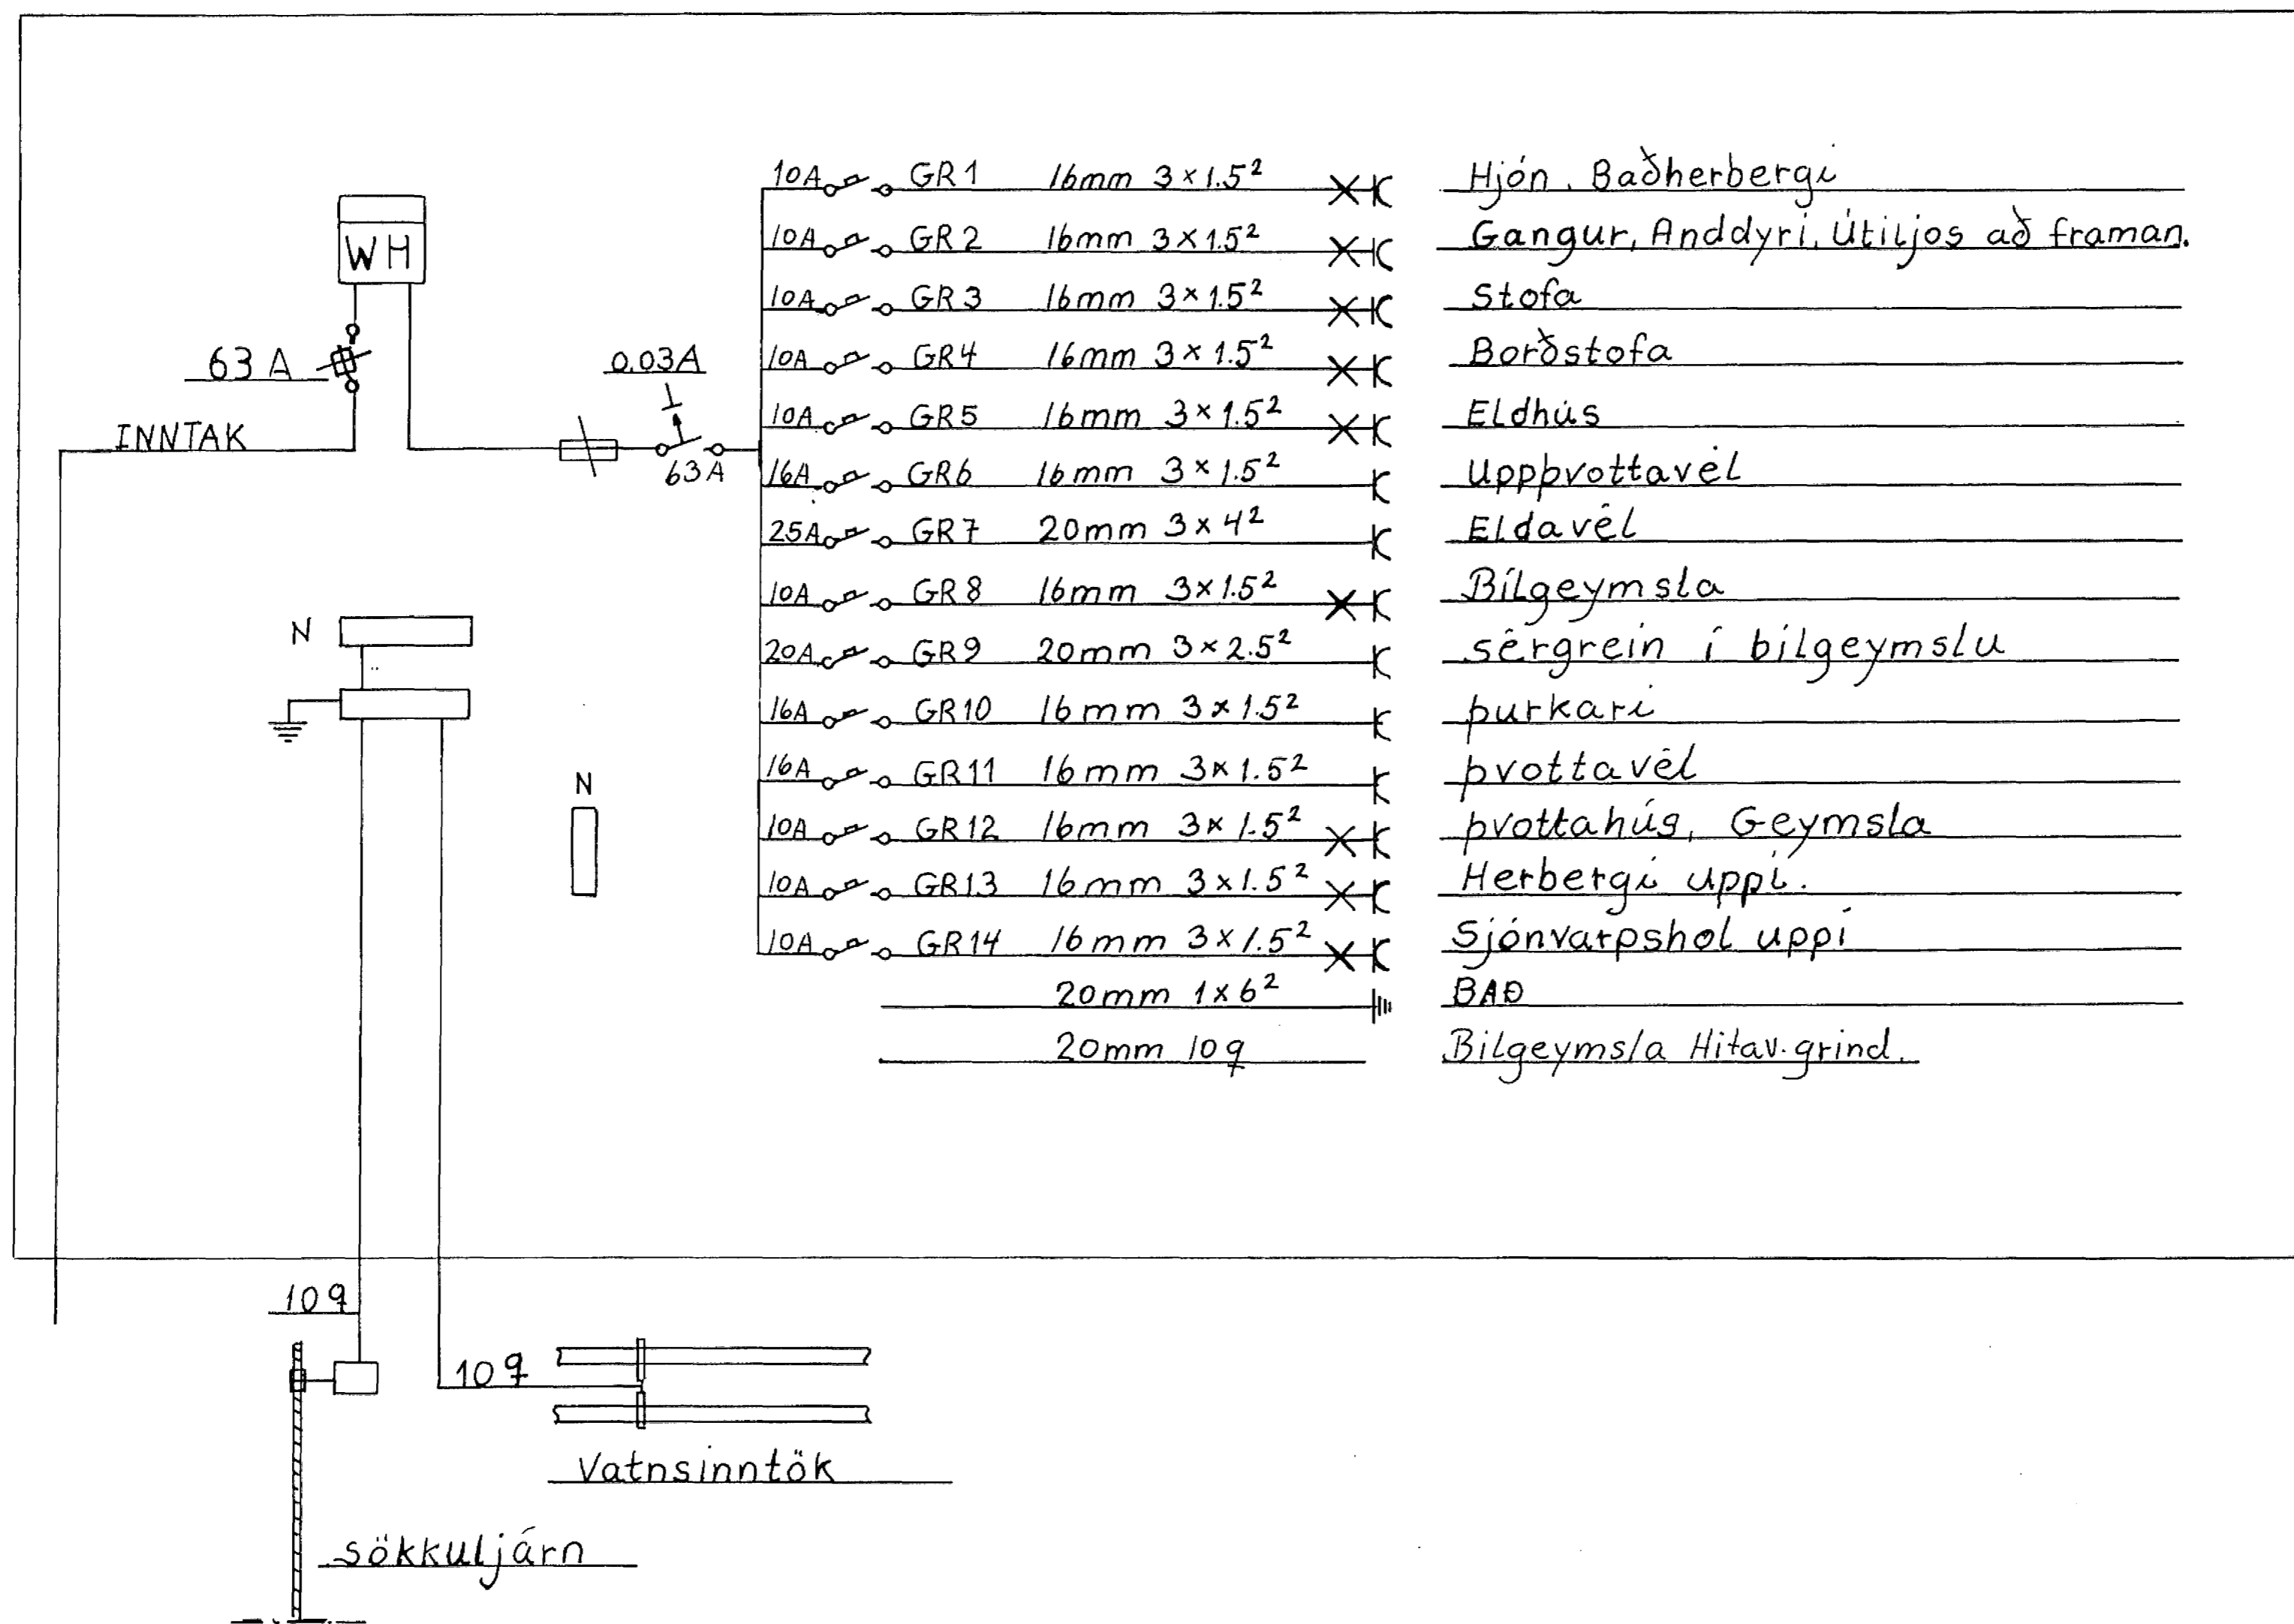

Dags: ágúst'93	Töfluteikning
	Furuhlöð 11 Hafnarfirði
TEIKN G.I	
S: 54968	