


RAFMAGNSTAFLA

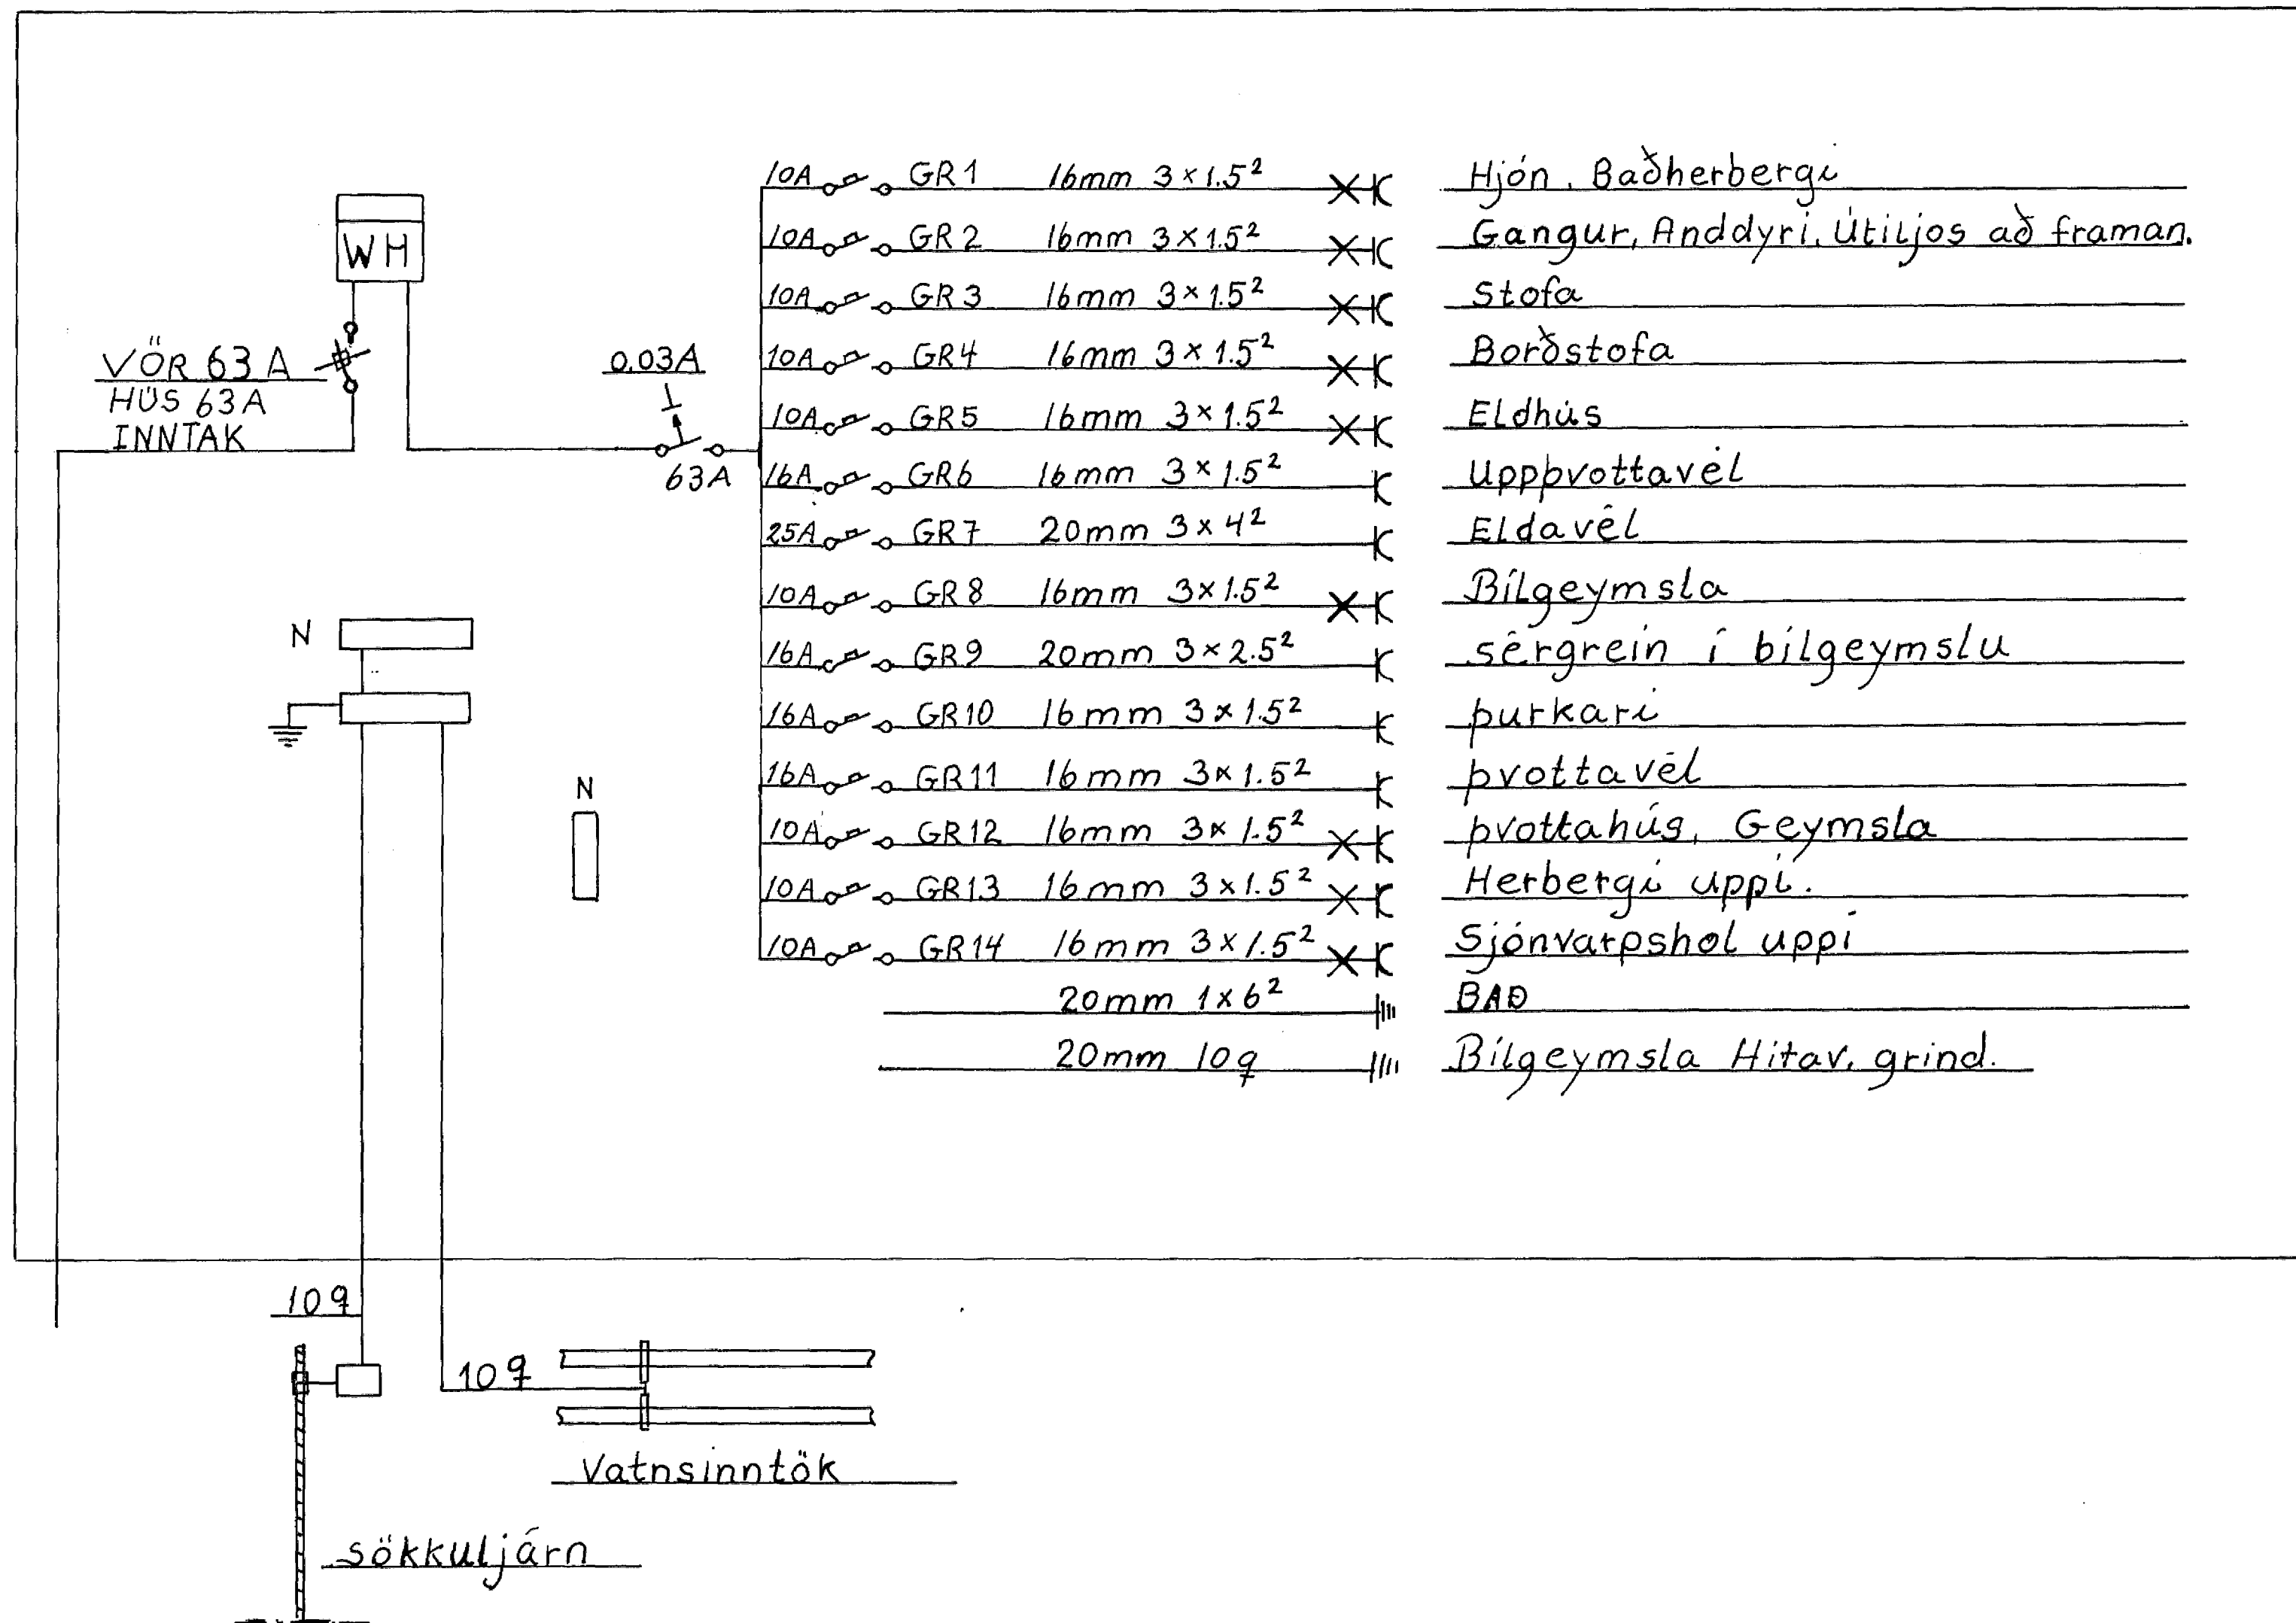

Dags: ágúst '93	Töfluteikning
	Furuhlíð 9 Hafnarfirði
TEIKN G.I	
S: 54968	