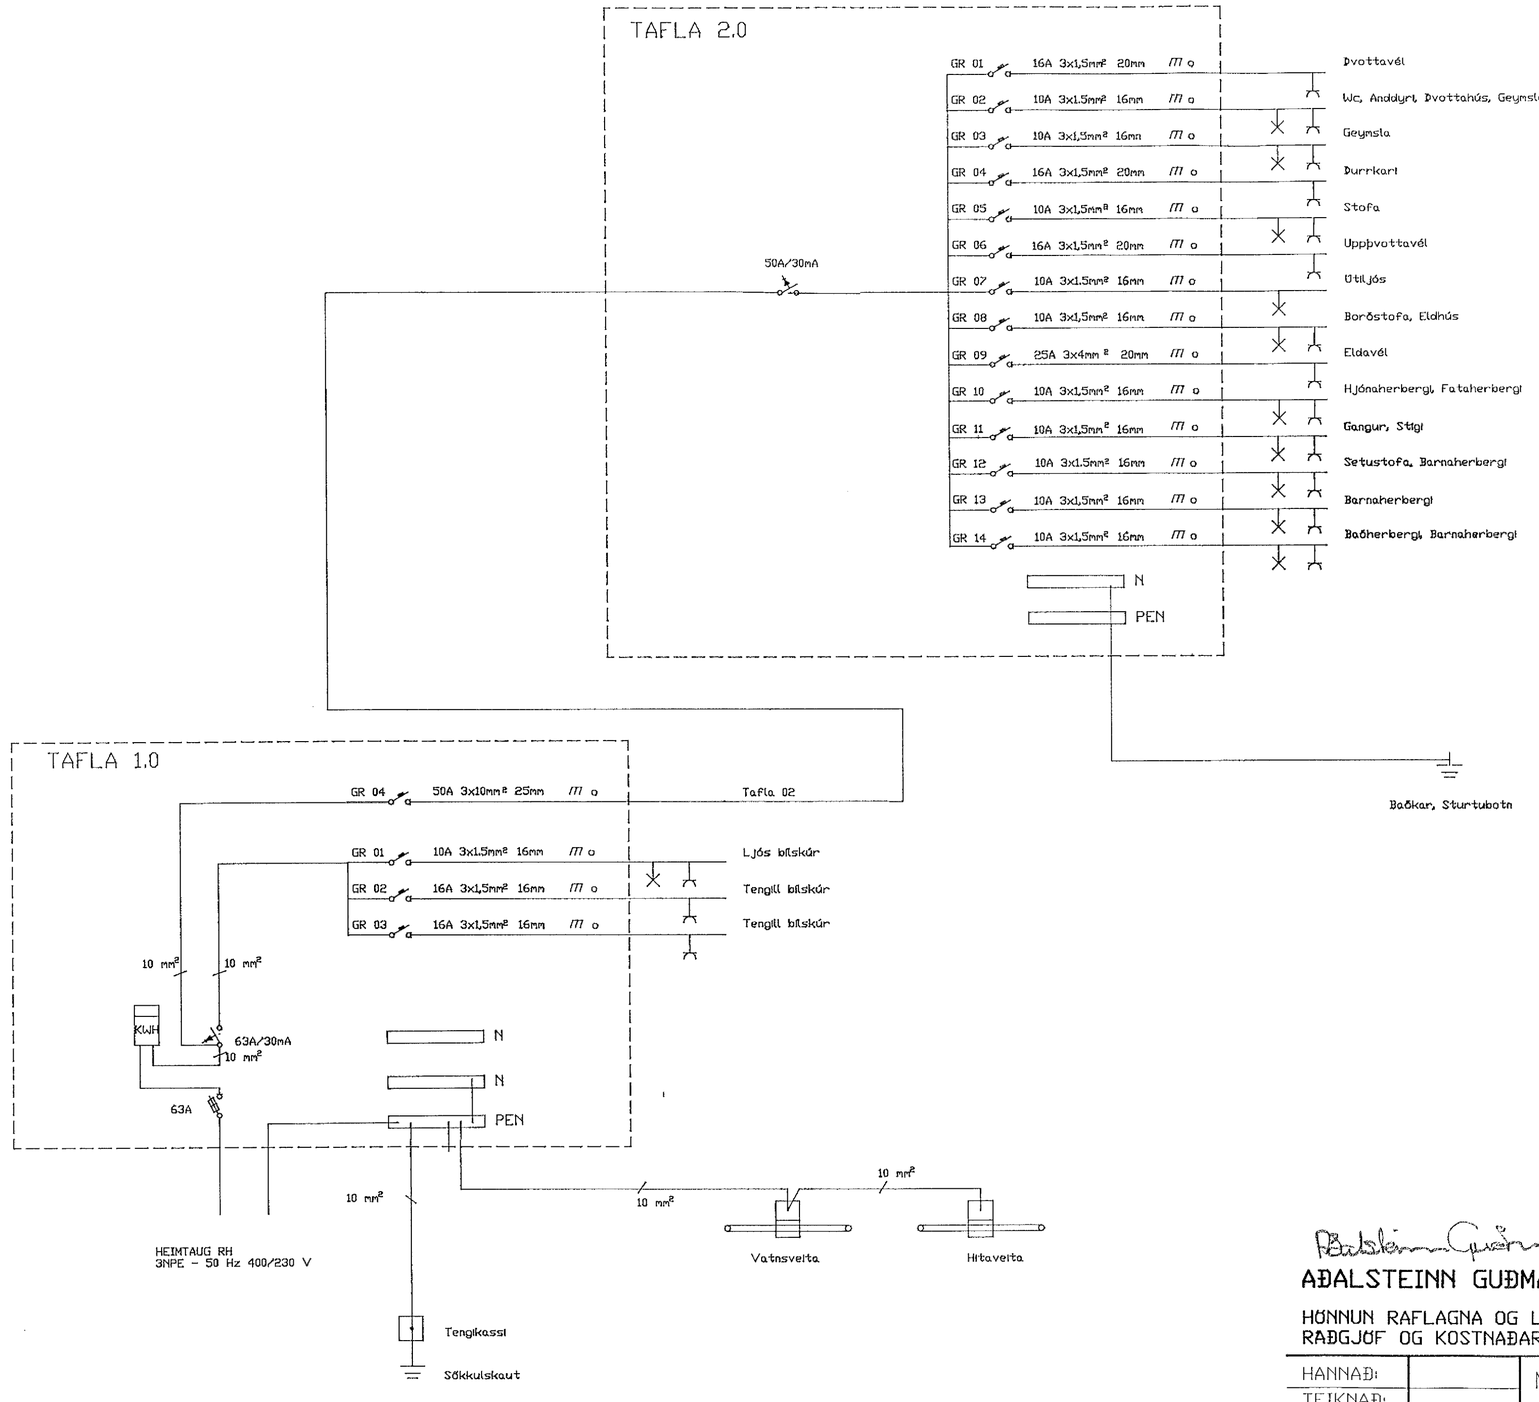

AÐALSTEINN GUÐMANNSSON

HÖNNUN RAFLAGNA OG LÝSINGAKERFA
RÁÐGJÖF OG KOSTNAÐARÆTLANIR

ENGJASEL 87 109 REYKJAVÍK
SÍMI 679646

HANNAÐ:		MKV.	LÆKJABERG 33 220 HAFNAFIRÐI
TEIKNAÐ:			
YFIRFARIÐ:		ENGINN	RAFLAGNIR EINLÍNUMYND
BREYTT:			

REYKJAVÍK MAÍ 1992 BLAÐ 6/6 VERK NR.: 9108 06