


- SÍMI OG LOFTNET SKULU EKKI FALLA UNDIR SAMA RAMMA OG RAFMAGN
- MÁLSTRAUMUR ROFA 10A OG TENGLA SE 16A
VÍR 1,5q
VIÐ STAÐSETNINGU VEGGJA OG MIÐJUREIKNING Á DÖSUM SKAL MIÐAST VIÐ BYGGINGARTEIKNINGU
- | | |
|---|------|
| TENGLAR OG ROFAR SAMAN | h105 |
| TENGLAR ELDHÚSUM | h105 |
| TENGLAR BÜRUM | h105 |
| TENGLAR BÖÐUM | h105 |
| TENGLAR GEYMSLUM | h105 |
| TENGLAR ÞVOTTAH | h110 |
| TENGLAR SVÖLUM | h175 |
| TENGLAR ELDAVEL | h 35 |
| TENGLAR EÐA TENGIÐÓSIR FYRIR OFAN ELDAV | h180 |
| TENGLAR | h 20 |
| VEGGLJÓÐ SVÖLUM | h200 |
| VEGGLJÓÐ BÖÐUM | h200 |
| VEGGLJÓÐ SVEFNH | h130 |
| BILID Á MILLI LJÓSANNA | 30 |
| ÖNNUR VEGGLJÓÐ | h180 |
| SÍMATENGLAR | h 20 |
| LOFTNETSTENGLAR | h 20 |
| DYRASÍMI | h135 |

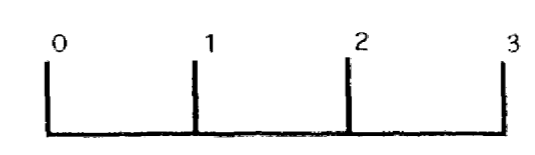

Tinnuberg 8 2 hæð
Lágspennuteikning MKV 1:50.
Teiknari Jónas Stefánsson.
Teikn Sept 1996.