

SKÝRINGAR:

- ① TENGJA SKAL SAMAN TVÖ NEDSTU JÁRN I SÖKKLINUM SAMAN MED SUDU EDA VIRLÁSUM.
- ② TAKA SKAL TEINA ÚT ÚR VEGG 10 cm FRÁ GÖLFI, AD SPENNUJÖFNUNARSKINNU I TÖFLU



ATH:

TENGJA SKAL SAMAN TVÖ NEDSTU JÁRNIN I SÖKKLINUM, ÞANNIG AD LEIÐANDI SAMBAND FÁIST. JÁRNIN SKULU TENGD SAMAN MED RAFSUDA EDA VIRLÁSUM. MÍÐAD ER VIÐ AD TVÆR SUDUR EDA VIRLÁSAR SEU Á HVERRI SAMTENGINGU. TAKA SKAL JÁRN UPP ÚR SÖKKLINUM, OG ÚT ÚR VEGG ca. 10cm FRÁ STEYPTRI GÖLFPLÖTU. LAGNING SÖKKULSKAUTS ER Á ÁBYRGÐ RAFVERKTAKA, EN FRAMKVÆMDIN GETUR VERID Í HÖNDUM BYGGINGARIDNADARMANNS.

INNTAKSPIPUR PEH:

LÁGSPENNA {
 ø110 R.R.
 ø50 ÚTIL.
 ø50 TIL VARA

SMÁSPENNA {
 ø63 SÍMI
 ø32 KAPALK.
 ø32 TIL VARA

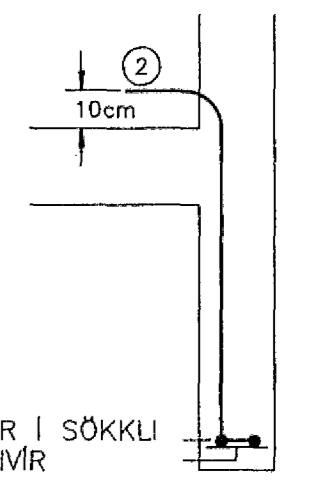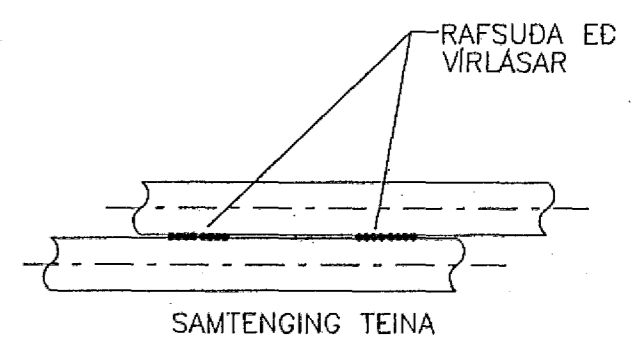

A 1:20
 DÆMIGERD MYND UM FRÁGANG

Kvarði		Breyting D	Breyting C	Breyting B	Breyting A	Verkheiti	Verkhliuti / Verknúmer
1:100						SÓLVANGSVEGUR 1-3 I HAFNARRIRDI	SÖKKULSKAUT OG INNTAKSPIPUR/HS2073
cm 0 1 2 3 4 5 6 7 8 9 10 11 12 13 14 15 16 17			Hannað JPA	Teiknað EN	Dags. JAN.'92	Samb. Samb.	Teikningarnúmer 45-2-5293
				Yfirtekið JPA		Rafhönnun	Blað nr. 1A
						Ármúla 42, sími 91-84833	Breyting