



SJÁ TEIKN. NR.15

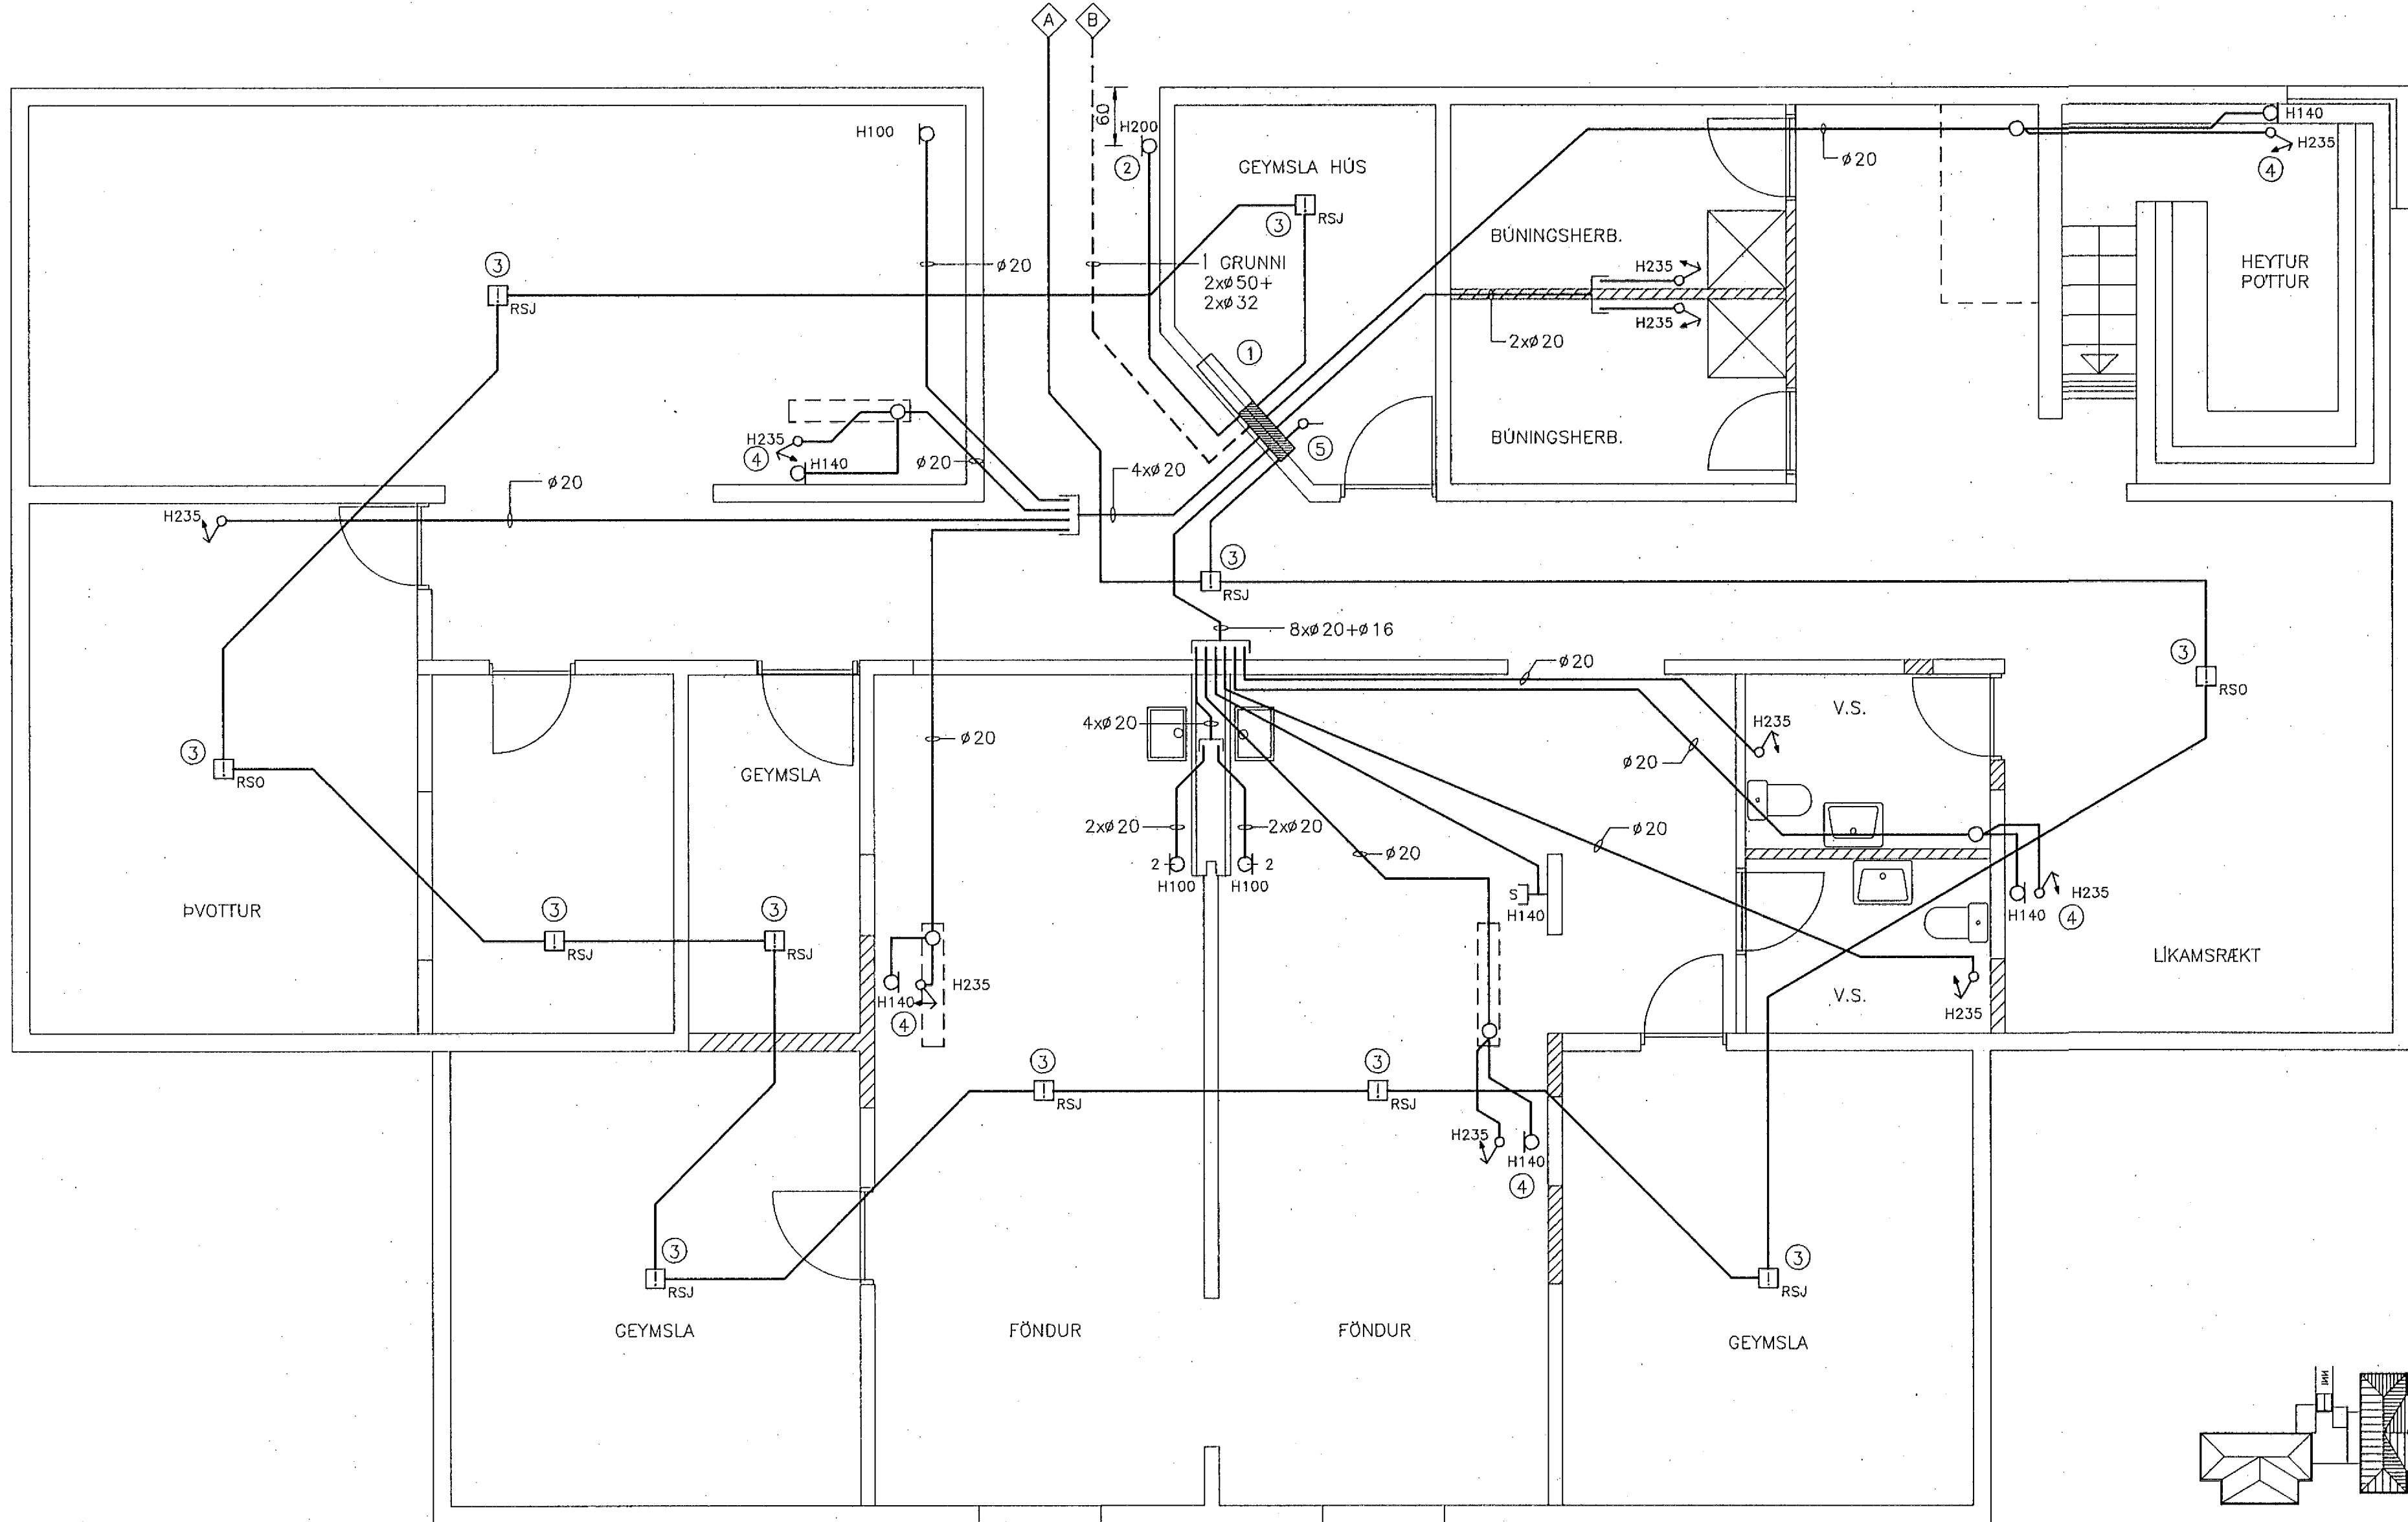

GRUNNMYND KJALLARI SUDURÁLMA MKV: 1:50

SKÝRINGAR:

- ① SMÁSPENNUSKÁPUR 800x550x215<sup>m</sup>/m. MIDAD ER VID STRIEBEL OG JOHN 2/1A, EDA SAMBÆRILEGT.
- ② VEGGLJÓSDÓS FYRIR HURDARSEGUL BRUNAVÍÐVÖRUNARKERFIS.
- ③ ROFA- OG TENGLADÓSIR FYRIR REYKSKYNJARA.
- ④ ROFADÓS FYRIR TOGROFA OG VEGGLJÓSDÓS FYRIR SJÚKRKALL.
- ⑤ STRENGRENNNA MILLI TAFLNA Á HÆÐUM, INNFELLD Í VEGG.

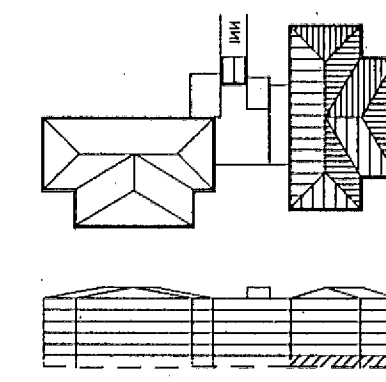

LYKILMYND



F:\VERK\2073\TEIKNING\GRUNNM\KJA-SUD.DWG 25-03-92 10:41

HS 2073

Kvarði 1:50 cm 0 1 2 3 4 5 6 7 8 9 10 11 12 13 14 15 16 17	Breyting D	Breyting C	Breyting B	Breyting A	Verkheiti SÓLVANGSVEGUR 1-3   HAFNARFIRDI	Verkhúti / Verknúmer SMÁSPENNA KJALLARI, SUDURÁLMA
	Hannað JOS/JPA	Teiknað EN	Yfirfarð SJOA	Dags. FEB.'92	Samp.	Teikningarnúmer 45-2-5299
					<b>Rafhönun</b> Ármúla 42, sími 91-84833	Blaðnr. 3