


SJÁ TEIKN. NR. 19

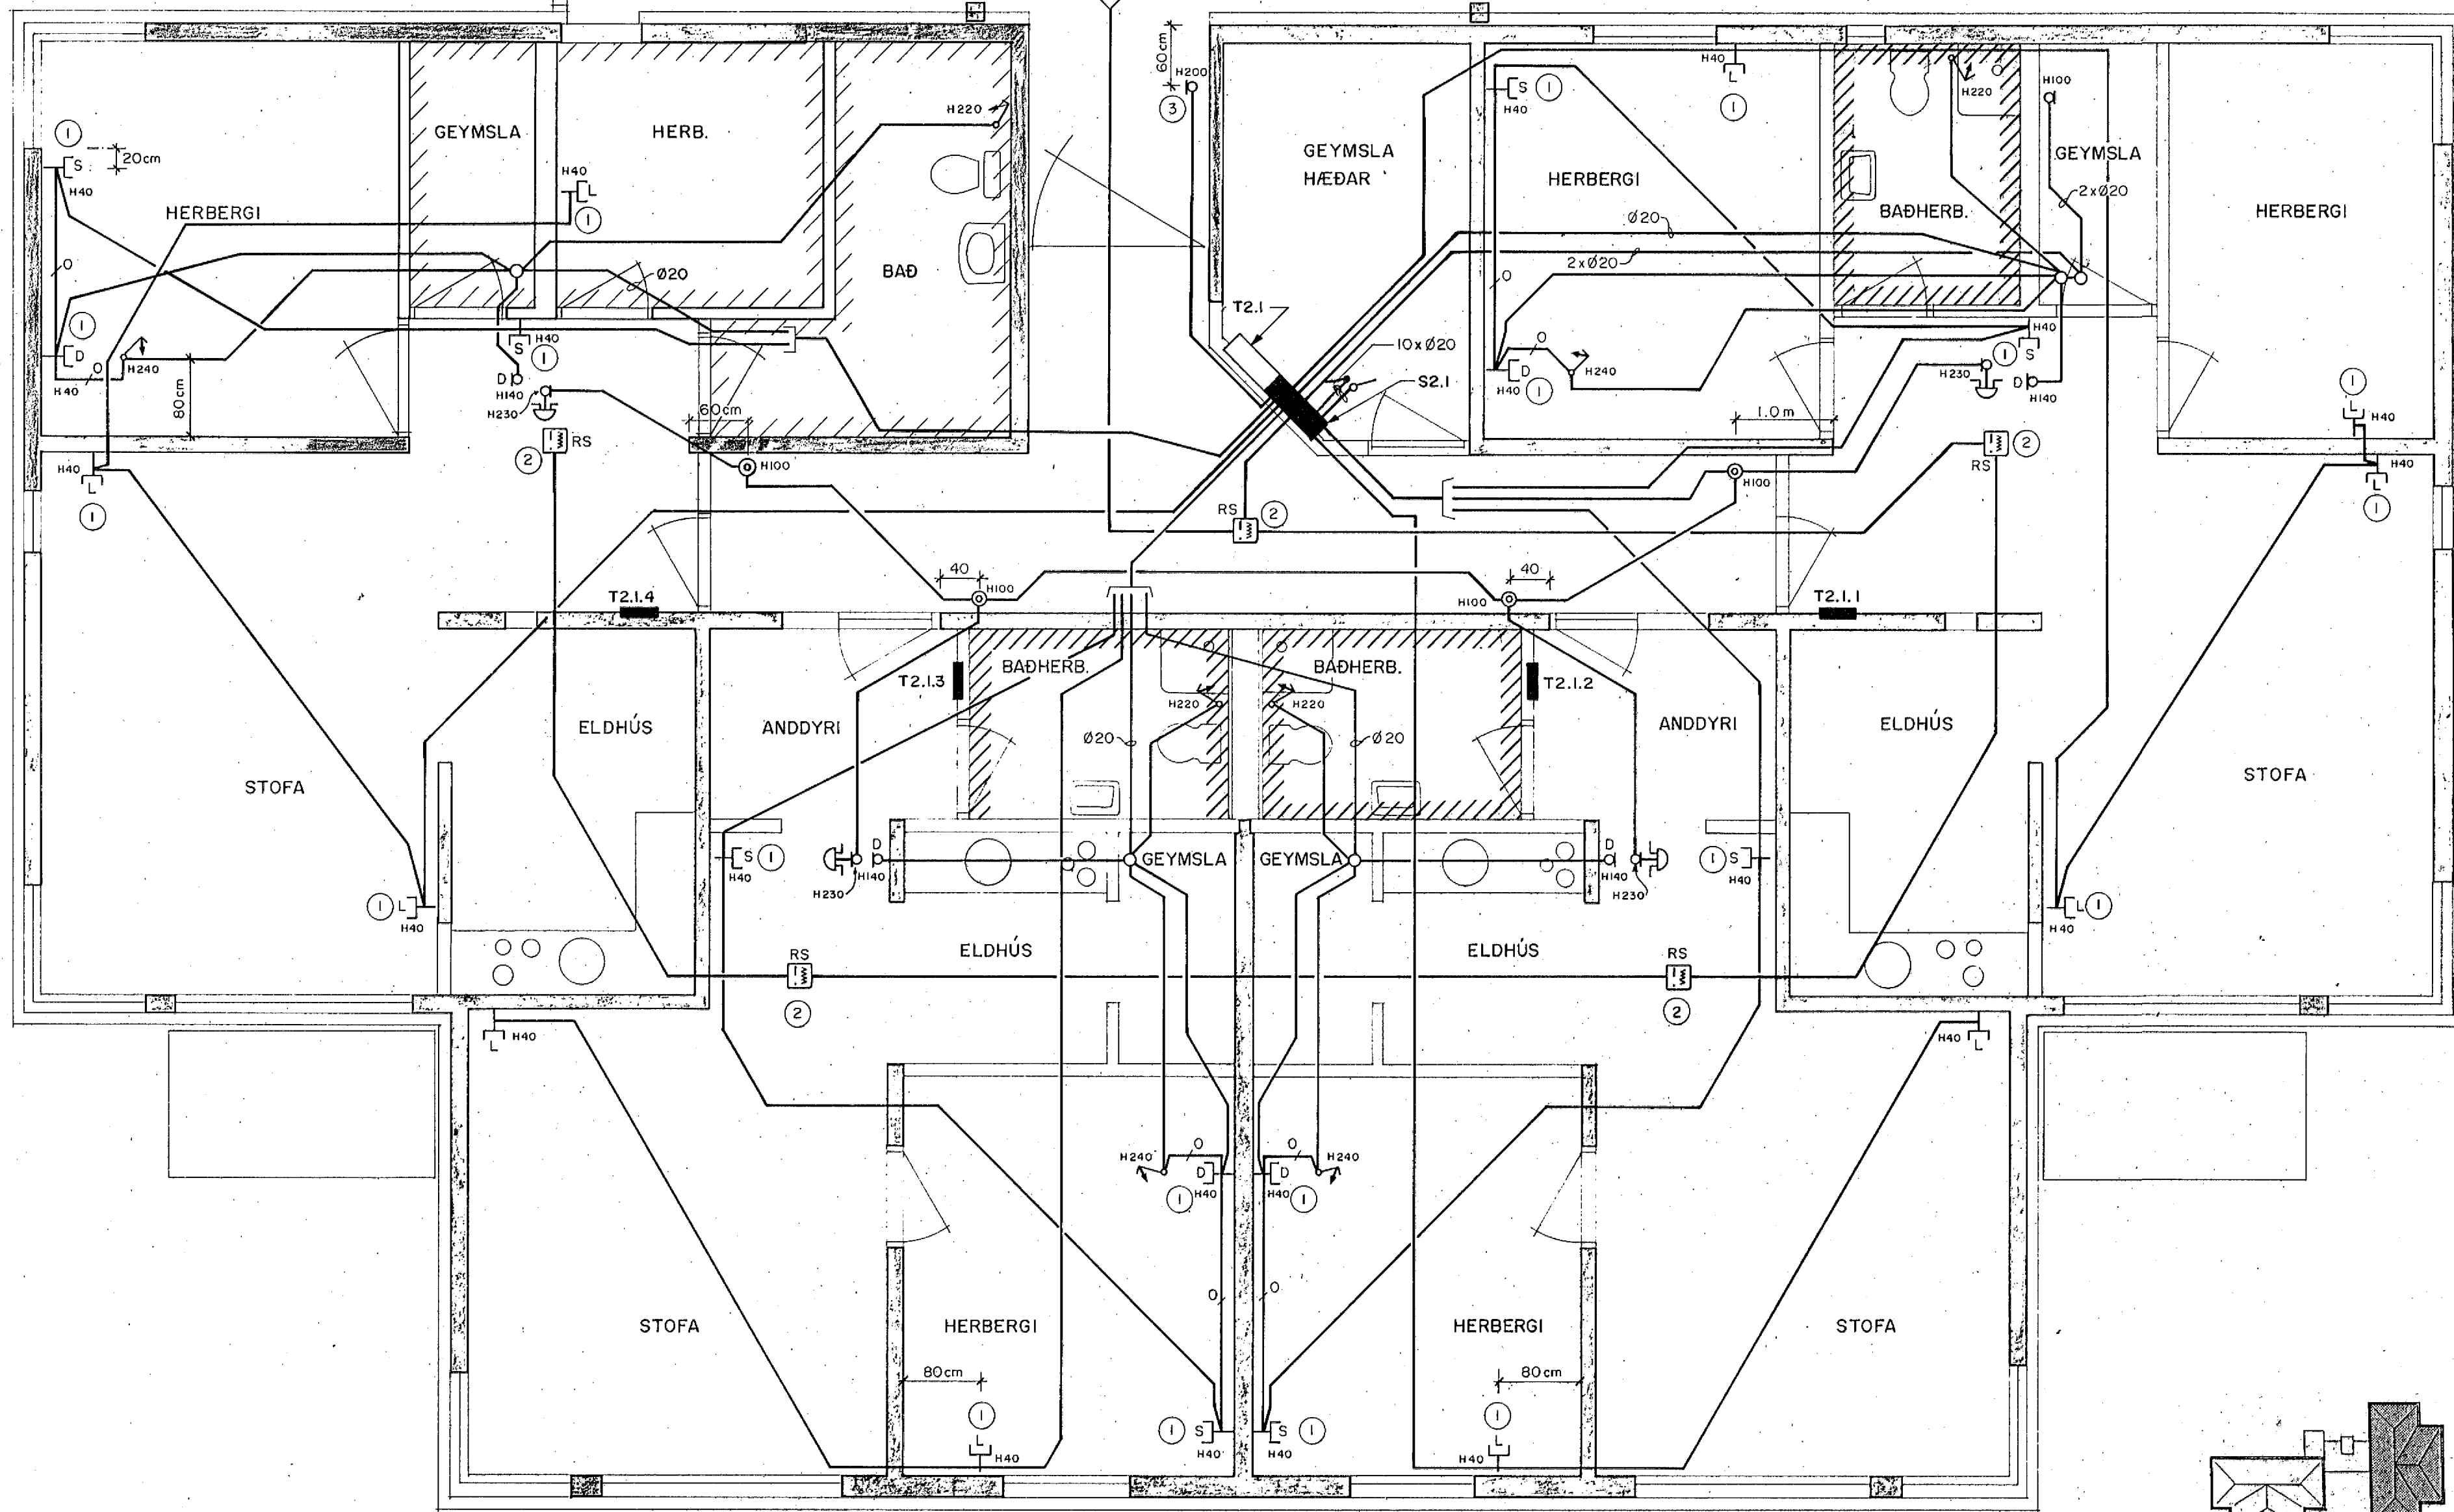


SKÝRINGAR, SMÁSP. SUÐURÁLMA:

- ① SMÁ- OG LÁGSPENNUDÓSIR LIGGJA ÞÉTT SAMAN, RADDÓSIR.
- ② ROFA- OG TENGLADÓSIR FYRIR REYKSKYNJARA.
- ③ VEGGLJÓSAÐÓSIR FYRIR HURÐARSEGLA BRUNAVIÐVÖRUNARKERFIS.


/// = NIÐURTEKIÐ LOFT

SJÁ SNIÐ Á BLAÐSÍÐUM 38-49

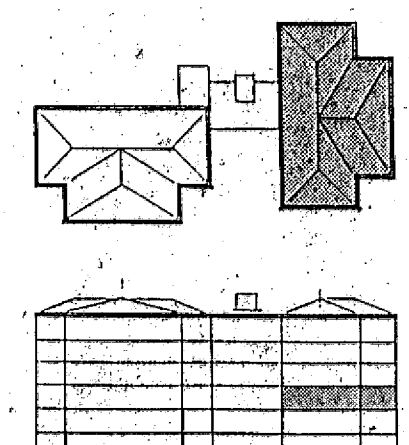

**BYGGÐAVERK HF.**  
REYKJAVÍKURVEGI 60 SÍMI 54644

HS 2073

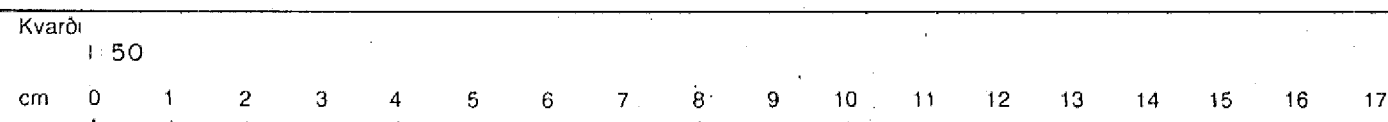

Breyting D	Breyting C	Breyting B	Breyting A	Verkhelti SÓLVANGSVEGUR 1-3 Í HAFNARFIRÐI	Verkhelti / Verknúmer SMÁSPENNA SUÐURÁLMA 2. HÆÐ
Hannað J.P.A.	Teiknað E.N.	Dags MARS '92	Samb Smit	Ármúla 42. sími 91-84833	Teikningarnúmer 45-2-5303
				<b>Rafhönnun</b>	Blað nr. 7