


SKÝRINGAR LÁGSP. SUÐURÁLMA:

- ① GREINAKASSI, MIÐAÐ ER VIÐ STRIEBEL OG JOHN UK 210 N (HxB) 31x27 CM, EÐA SAMBÆRILEGT.
- ② LÁGSPENNUSKÁPUR, MIÐAÐ ER VIÐ STRIEBEL OG JOHN 3/1 A 800x800x215 CM, OG SMÁSPENNUSKÁPUR 2/1 A 800x550x215 CM, EÐA SAMBÆRILEGT.
- ③ LÁG- OG SMÁSPENNUDÓSIR LIGGJA ÞÉTT SAMAN, RAÐDÓSIR.
- ⑥ EKKI ER HÆGT AÐ KOMA VIÐ SPENNUJÓFNUNM, VEGNA PLASTNIDURFALLA Í GÓLFUM.

//// = NIÐURTEKIÐ LOFT

SJÁ SNIÐ Á BLAÐSÍÐUM 38-49.

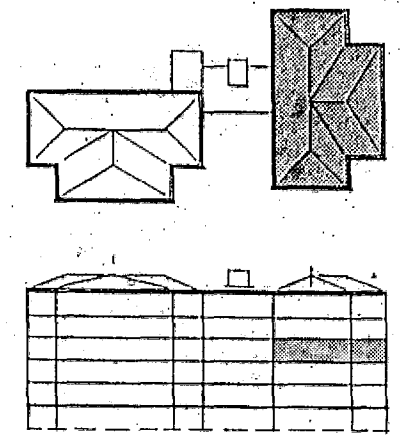

**BYGGÐAVERK HF.**  
REYKJAVÍKURVEGI 60  
SÍMI 54644

HS 2073

Kvarði: 1:50

cm	0	1	2	3	4	5	6	7	8	9	10	11	12	13	14	15	16	17
----	---	---	---	---	---	---	---	---	---	---	----	----	----	----	----	----	----	----

Breyting D	Breyting C	Breyting B	Breyting A
	Hannað J.P.A.	Teiknað E.N.	Dags. MARS '92

Verkhlii  
SÓLVANGSVEGUR 1-3 Í HAFNARFIRÐI  
**Rafhönnun** Armúla 42,  
sími 91-84833

Verkhlii / Verknúmer LÁGSPENNA SUÐURÁLMA 3. HÆÐ	Teikningarnúmer 45-2-5304	Blað nr. 8	Breyting
--	------------------------------	---------------	----------