


SKÝRINGAR, LÁGSP. SUÐURÁLMA:

- ① GREINAKASSI, MIÐAÐ ER VÍÐ STRIEBEL OG JOHN UK 210 N (HxB) 31x27 CM, EÐA SAMBÆRILEGT.
- ② LÁGSPENNUSKÁPUR, MIÐAÐ ER VÍÐ STRIEBEL OG JOHN 3/1 A 800x800x215 CM, OG SMÁSPENNUSKÁPUR 2/1 A 800x550x215 CM, EÐA SAMBÆRILEGT.
- ③ LÁG- OG SMÁSPENNUDÓSIR LIGGJA PÉTT SAMAN, RADDÓSIR.
- ④ EKKI ER HÆGT AÐ KOMA VÍÐ SPENNUJÖFNUNM, VEGNA PLASTNÍÐURFALLA Í GÓLFUM.

//// = NÍÐURTEKIÐ LOFT

SJÁ SNÍÐ Á BLAÐSÍÐUM 38-49.

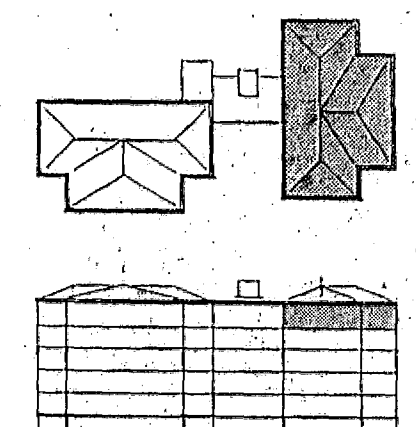

BYGGÐAVERK HF.
 HEYKJAVÍKURVEGI 60 SÍMI 54644

HS2073

Kvarði 1:50	Breyting D	Breyting C	Breyting B	Breyting A	Verkheiti SÓLVANGSVEGUR 1-3 Í HAFNARFIRÐI	Verkhliut / Verknúmer LÁGSPENNA SUÐURÁLMA 5. HÆÐ
cm 0 1 2 3 4 5 6 7 8 9 10 11 12 13 14 15 16 17	Hannað	Teiknað	Dags MARS '92	Samb. Samb.	Ársmála 42. Sími 91-84833	Teikningarnúmer 45-2-5308
					Rafhönnun	Blað nr. 12
						Breyting 12