


SJÁ TEIKN. NR....

SJÁ TEIKN. NR.2

GRUNNMYND KJALLARI TENGIBYGGING MKV: 1:50

SKÝRINGAR:

- ① LÁG- OG SMÁSPENNUSKÁPAR. MIÐAD ER VID GÖLFSKÁP FRÁ STRIEBEL OG JOHN 820x1800x350^{mm}/m OG 570x1800x350^{mm}/m OG SÖKKULL 260^{mm}/m, EDA SAMBÆRILEGT.
- ② GAT NIÐUR VID GÖLF FYRIR LYFTULAGNIR, SJÁ GATAPLAN.
- ③ ENDASTOPPSROFI FYRIR LJÓS I SORPGEYMSLU Á HURD.
- ④ PÍPUR FYRIR LJÓSNEMA, HITANEMA, JARDTENCINGU Á LOFTNETI OG AD UPPHITUDUM NIDURFÖLLUM.
- ⑤ DÓSIR OG PÍPUR KOMI INNAN Á STENI KLÆDNINGU.
- ⑥ PÍPA AD VEGGDÓS UNDIR STIGAPALLI.
- ⑦ AD ÞRYSTIROFA 1.HÆÐ AUSTURÁLMI.
- ⑧ PÍPA Ø50^{mm}/m KOMI UPP ÚR PLÖTU FAST VID VEGG, FYRIR STOFN AD LYFTUBÚN.

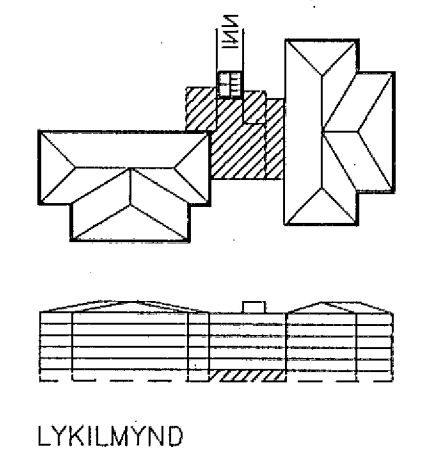

Kvarði 1:50	Breyting D	Breyting C	Breyting B	Breyting A	Verkheiti SÓLVANGSVEGUR 1-3 I HAFNARFIRDI	Verkhluti / Verknúmer LÁGSPENNA KJALLARI, TENGIÁLMA
cm 0 1 2 3 4 5 6 7 8 9 10 11 12 13 14 15 16 17			Hannað JOS/JPA	Teiknað EN	Dags. FEB.'92	Teikningarnúmer 45-2-5311
			Yfirfað JPA	Samp.	Rafhönnun	Blaðnr. 14
					Ármúla 42, sími 91-84833	Breyting