


GRUNNMYND KJALLARI TENGBYGGING MKV: 1:50

SKÝRINGAR:

- ① LAG- OG SMÁSPENNUSKÁPAR. MIDAD ER VÍÐ GÓLFKÁP FRÁ STRIEBEL OG JOHN 820x1800x350^m/m OG 570x1800x350^m/m OG SÖKKULL 260^m/m, EÐA SAMBÆRILEGT.
- ② ROFA- OG TENGLADÓSIR FYRIR REYKSKYNJARA, HANDBODA OG EÐA BRUNABJÖLLU.
- ③ PIPA Ø32 PEH Í GRUNNI, KOMI UPP ÚR PLÖTU FAST VÍÐ VEGG FYRIR SIMALÖGN Í LYFTUSTÖL.
- ④ ROFA- OG TENGLADÓS H235, MÖGUL. Á TOGROFA OG VEGGLJÓSADÓS FYRIR MÖGULEIKA Á SJÚKRAKALLI.
- ⑤ VEGGLJÓSADÓS FYRIR HERBERGISHITASKYNJARA VEGNA GÓLFGEISLA

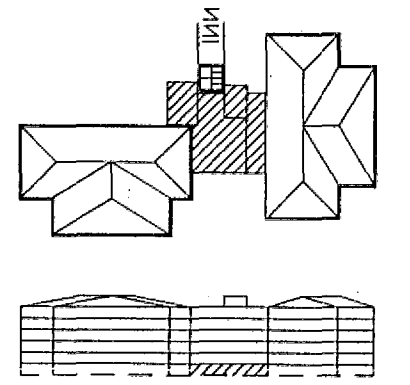

LYKILMYND

Kvarði cm 0 1 2 3 4 5 6 7 8 9 10 11 12 13 14 15 16 17 1:50	Breyting D	Breyting C	Breyting B	Breyting A	Verkhelti / Verknúmer SÓLVANGSVEGUR 1-3 Í HAFNARFIRDI	Verkhelti / Verknúmer SMÁSPENNA KJALLARI, TENGIÁLMA				
			Hannað JOS/JPA	Teiknað EN	Yfirfarið <i>[Signature]</i>	Dags FEB.'92	Samþ	Armúla 42, sími 91-84833	Teikningarnúmer 45-2-5310	Blað nr. 15