


SJÁ TEIKN. NR.29

SJÁ TEIKN. NR.5

GRUNNMYND 1.HÆÐ TENGIBYGGING MKV: 1:50

SKÝRINGAR:

- ① LOFTNETA- OG SÍMATENGILL Í STENIKLÆDNINGU Í HÆÐ 40cm.
- ② ROFA- OG TENGLADÓS FYRIR REYKSKYNJARA OG EDA BRUNAHANDBODA.
- ③ PIPA ÚT ÚR VEGG Í HÆÐ 240cm FYRIR HUGSANLEGA MYNDAVÉL.
- ④ DYRASÍMASTÖÐ (SÍMKERFI).
- ⑤ UNDIRSTÖÐ BRUNAVÍÐVÖRUNARKERFIS.
- ⑥ VEGGLJÓSAÐÓS FYRIR HERBERGJAHITASKYNJARA VEGNA GÓLFGEISLA.

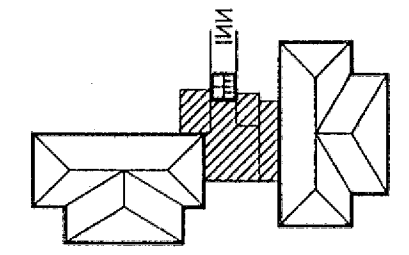

LYKILMYND



Kvarði 1:50 cm 0 1 2 3 4 5 6 7 8 9 10 11 12 13 14 15 16 17	Breyting D	Breyting C	Breyting B	Breyting A	Verkheiti SÖLVANGSVEGUR 1-3 Í HAFNARFIRDI	Verkhliuti / Verknúmer SMÁSPENNA 1.HÆÐ, TENGIÁLMA
	Hannað JOS/JPA	Teiknað EN	Dags. FEB.'92	Samp.	Verkhönnun Ármúla 42, sími 91-84833	Teikningarnúmer 45-2-5313
					Blað nr. 17	Breyting