


GRUNNMYND 2.HÆÐ TENGBYGGING MKV: 1:50

SKÝRINGAR:

- ① LÁGSPENNUTAFLA, MIDAD ER VID STRIEBEL OG JOHN UK 210 N, EDA SAMBÆRILEGT.
- ② PÍPUR 4xØ20mm Í SJEYPU FRÁ ADALTÖFLU T0.1 OG UPP Á ÞAKKANT LYFTUHÚSS.
- ③ DÓSIR OG PÍPUR KOMI INNAN Á STENI KLÆDNINGU.
- ④ ROFA- OG TENGLADÓSIR INNAN Á BITA, BORA SKAL Í GEGNUM BOTN DÓSAR OG BITA EF ÞAK Í MATSAL VERÐUR HEILT. SJÁ SNID.

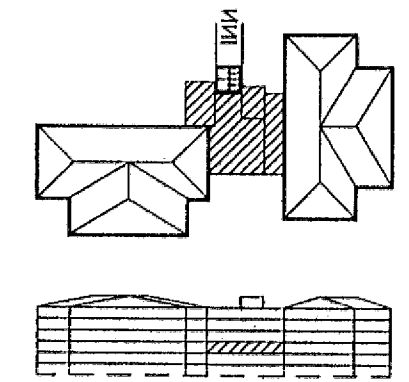

LYKILMYND

F:\VERK\2073\TEIKNING\GRUNNM\2H-TENGB.DWG 01-04-92 09:38

BYGGDAVERK HF.
REYKJAVÍKURVEGI 60 SÍMI 54644

HS 2073

Kvarði 1:50 cm 0 1 2 3 4 5 6 7 8 9 10 11 12 13 14 15 16 17	Breyting D	Breyting C	Breyting B	Breyting A	Verkheiti SÓLVANGSVEGUR 1-3 HAFNARFIRDI	Verkhliuti / Verknúmer LÁGSPENNA 2.HÆÐ, TENGIÁLMA
	Hannað JOS/JPA	Teiknað EN	Yfirfarið <i>[Signature]</i>	Dags. FEB.'92	Samp.	Teikningarnúmer 45-2-5314
					Rafhönnun Armúla 42, sími 91-84833	Blað nr. 18