


GRUNNMYND 2.HÆÐ TENGBYGGING MKV: 1:50

SKÝRINGAR:

- ① LOFTNETS- OG SIMATENGILL I STENI KLÆDNINGU I HÆÐ 40cm.
- ② ROFA- OG TENGLADÓS FYRIR REYKSKYNJARA .
- ③ DÓSIR OG PÍPUR KOMI INNAN Á STENI KLÆDNINGU.
- ④ PÍPUR AÐ TENGLUM Á 1.HÆÐ. SJÁ SNID.

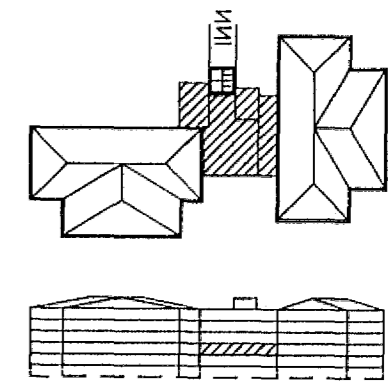

LYKILMYND

Kvarði	1:50
cm	0 1 2 3 4 5 6 7 8 9 10 11 12 13 14 15 16 17

Breyting D	Breyting C	Breyting B	Breyting A
		Hannað JOS/JPA	Teiknað EN
		Yfirráð JPA	Dags. FEB.'92
			Samp.

Verkhelli	SÓLVANGSVEGUR 1-3 HAFNARFIRDI
Verkhenni / Verknúmer	SMÁSPENNA 2.HÆÐ, TENGIÁLMA
Teikningarnúmer	45-2-5315
Blað nr.	19
Breyting	

Verkhelli / Verknúmer	SÓLVANGSVEGUR 1-3 HAFNARFIRDI
Verkhenni / Verknúmer	SMÁSPENNA 2.HÆÐ, TENGIÁLMA
Teikningarnúmer	45-2-5315
Blað nr.	19
Breyting	