


- SKÝRINGAR:
- ① LOFTNETS- OG SÍMATENGILL Í STENI KLÆDNINGU Í HÆÐ 40cm.
 - ② ROFA- OG TENGLAÐÖS FYRIR REYKSKYNJARA .
 - ③ DÖSIR OG PÍPUR KOMI INNAN Á STENI KLÆDNINGU.

GRUNNMYND 3.HÆÐ TENGIBYGGING MKV: 1:50

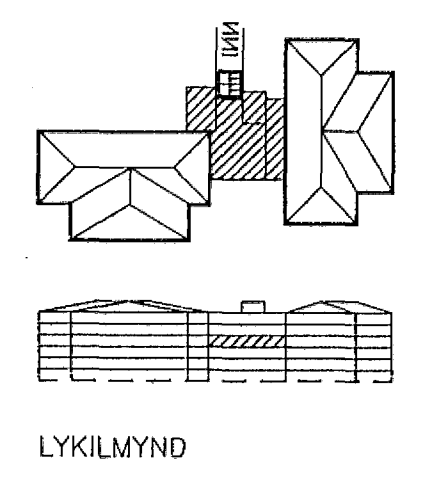

F:\VERK\2073\TEIKNING\GRUNNM\3H-TENGB.DWG 09-03-92 15:43



HS 2073

Kvarði 1:50 cm 0 1 2 3 4 5 6 7 8 9 10 11 12 13 14 15 16 17	Breyting D	Breyting C	Breyting B	Breyting A	Verkhelti SÓLVANGSVEGUR 1-3 HAFNARFIRDI	Verkhelti / Verknúmer SMÁSPENNA 3.HÆÐ, TENGIÁLMA
	Hannað JOS/JPA	Teiknað EN	Yfirfarið <i>[Signature]</i>	Dags. FEB.'92	Samþ. Rafhönnun	Teikningarnúmer 45-2-5318
					Ármúla 42, sími 91-84833	Blað nr. 21