


GRUNNMYND 6.HÆÐ TENGBYGGING MKV: 1:50

SKÝRINGAR:

- ① LÁGSPENNU- OG SMÁSPENNUSKÁPUR. MIDAD ER VID KASSA FRÁ STRIEBEL OG JOHN UK 210N, EDA SAMBÆRILEGT.
- ② ROFA- OG TENGLADÓSIR I HÆÐ 50cm YFIR ÞAKBRÚN, FYRIR ÞAKRENNUHTUN.
- ③ PÍPUR 4x20<sup>mm</sup> KOMI ÚT ÚR LYFTUHÖSI 50cm FRÁ ÞAKBRÚN LYFTUHÖSS, FYRIR LJÓSNÉMA, HITANÉMA, JARDTENGINGU LOFTNETS O.FL.
- ④ DÓSIR OG PÍPUR KOMI INNAN Á STENI KLÆÐNINGU.

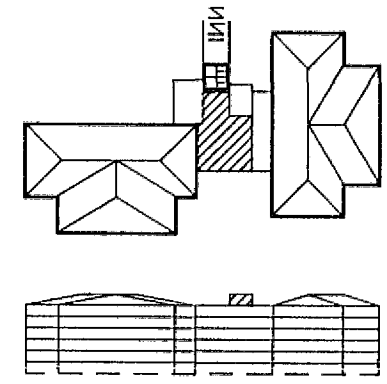

LYKILMYND



Kvarði 1:50 cm 0 1 2 3 4 5 6 7 8 9 10 11 12 13 14 15 16 17	Breyting D	Breyting C	Breyting B	Breyting A	Verkefni SÓLVANGSVEGUR 1-3   HAFNARFIRDI	Verkluti / Verknúmer LÁGSPENNA 6.HÆÐ, TENGIÁLMA
	Hannað JOS/JPA	Teiknað EN	Yfirlit GJÓR	Dags. FEB.'92	Samb. Rafhönnun	Teikningarnúmer 45-2-5323
					Ármúla 42, sími 91-84833	Blað nr. 26
						Breyting