


A 1 : 50
DÆMIGERÐ MYND FYRIR ALLAR HÆÐIR

SKÝRINGAR, LÁGSP. NORÐURÁLMA:

- ① GREINAKASSI, MIÐAÐ ER VIÐ STRIEBEL OG JOHN UK 210 N (HxB) 31x27 CM, EÐA SAMB/ERILEGT.
- ② LÁGSPENNUSKÁPUR, MIÐAÐ ER VIÐ STRIEBEL OG JOHN 3/1 A 800x800x215 CM, OG SMÁSPENNUSKÁPUR 2/1 A 800x550x215 CM, EÐA SAMB/ERILEGT.
- ③ LÁG- OG SMÁSPENNUDÓSIR LIGGJA ÞÉTT SAMAN, RÆDDÓSIR.
- ④ EKKI ER HÆGT AÐ KOMA VIÐ SPENNUJÖFNUNM, VEGNA PLASTIÐURFALLA Í GÖLFUM.

//// = NIDURTEKID LOFT
SJÁ SNID Á BLAÐSÍÐUM 36-49

BYGGÐAVERK HF.
REYKJAVÍKURVEGI 60 SÍMI 54644

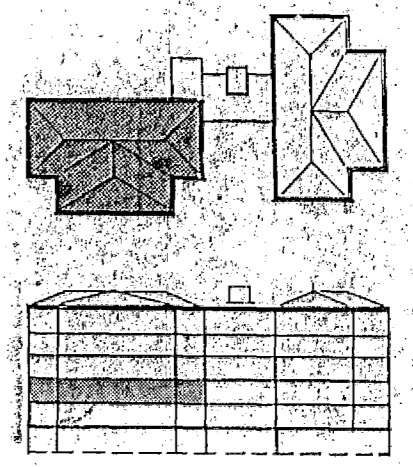

HS 2073

Kvarði 1 : 50	Breyting D	Breyting C	Breyting B	Breyting A	Verkheiti SÓLVANGSVEGUR 1-3 Í HAFNARFIRÐI	Verkhli / Verknúmer LÁGSPENNA NORÐURÁLMA 2. HÆÐ
cm 0 1 2 3 4 5 6 7 8 9 10 11 12 13 14 15 16 17					Ármúla 42, sími 91-84833	Teikningarnúmer 45-2-5327
	Hannað J.P.A.	Teiknað E.N.	Dags. MARS '92	Samb. [Signature]	Rafhönnun	Blað nr. 30