


ÚTILÝSING Ø50
 TIL VARA Ø50
 " " Ø50

TO.1 OG
 SO.1

INNTAKSP. REH.:
 LÁGSP. { Ø110 R.R.
 { Ø50 ÚTIL.
 { Ø50 TIL VARA
 SMÁSP. { Ø63 SÍMI
 { Ø32 KAPALK 50
 { Ø32 TIL VARA

ÖLL INNTAKSRÖR SKULU
 NÁ ÚT FYRIR LÖÐAMÖRK.

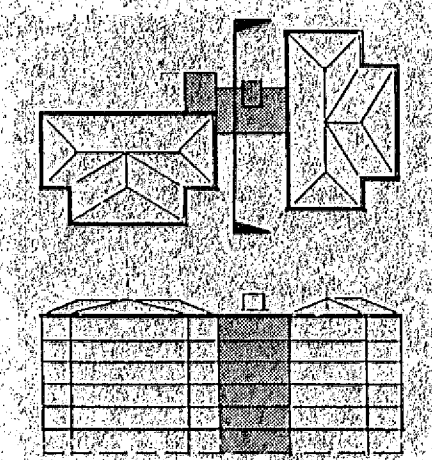

BYGGDAVERK HF.
 REYKJAVÍKURVEGI 60 SÍMI 54644

Kvarði 1:50 cm 0 1 2 3 4 5 6 7 8 9 10 11 12 13 14 15 16 17	Breyting D	Breyting C	Breyting B	Breyting A	Verkhéiti SÓLVANGSVEGUR 1-3 Í HAFNARFIRÐI	Verkhliuti / Verknúmer SNÍÐ Í AÐALTÖFLU TO.1 Í TENGIBYGGINGU
	Hannað J.P.A.	Teiknað E.N.	Virfari <i>[Signature]</i>	Dags. MARS '92	Samp. <i>[Signature]</i>	Teikningarnúmer 45-2-5336
					Rafhönnun Ársmúla 42, Sími 91-84833	Blað nr. 39