



S.KÝRINGAR SNIÐ

- ① SMÁSPENNUSKÁPUR 800 x 550 x 215
- ② LÁGSPENNUSKÁPUR 800 x 800 x 215
- ③ GÖT Í GEGNUM PLÖTU, FYRIR RÖR Á MILLI TAFLNA, 20x10 CM. SETJA SKAL PLAÞTÍPUR Á MILLI TAFLNA OG STEYPA MEÐ PEIM MED MASSA SEM ÞENST ÚT VIÐ HITA.

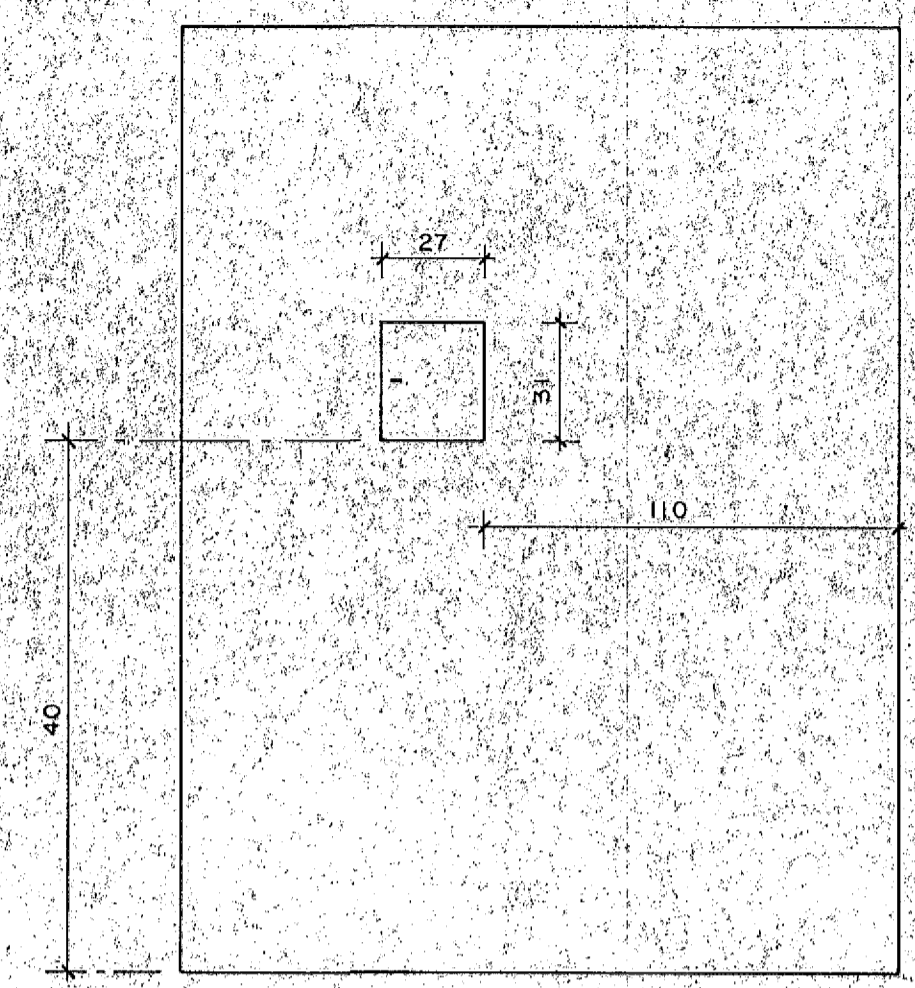


B SNIÐ M. 1:20
41 | 44

A SNIÐ M. 1:20
41 | 44

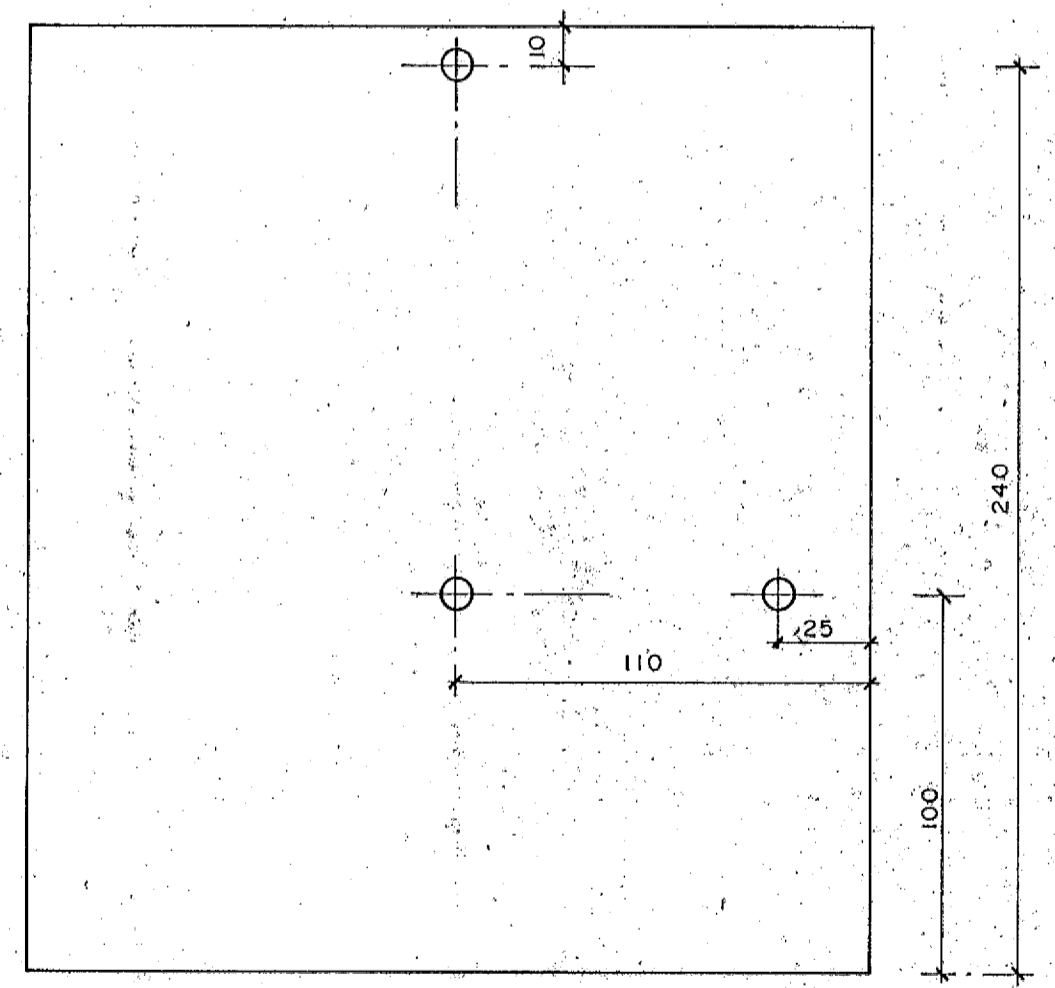

C SNIÐ M. 1:20
41 | 44

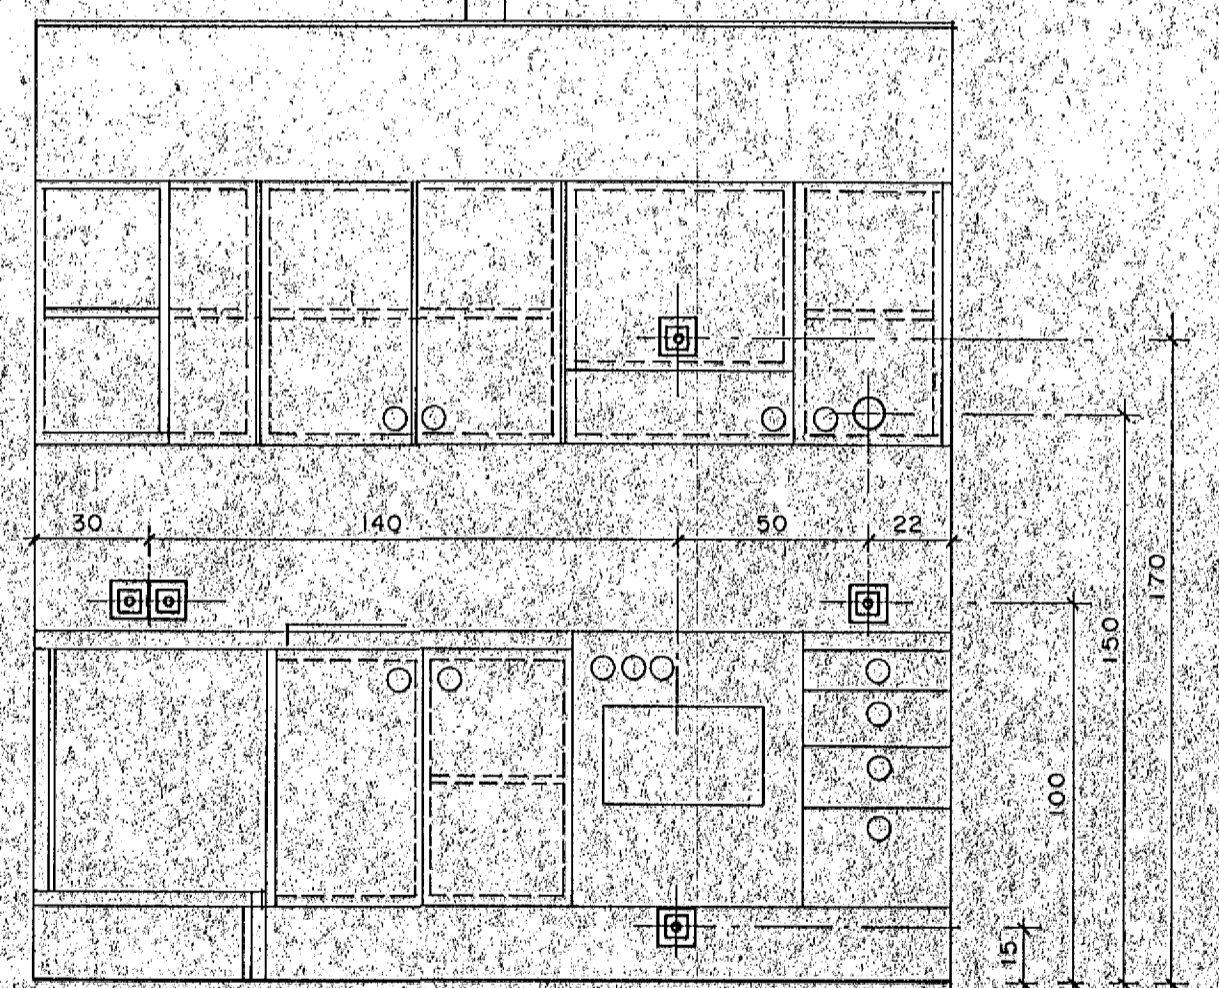

**ÚTLIT ELDHÚSS Í 3. HERBERGJA ÍBUDUM
Á EINNIG VIÐ ELDHÚS Í NORÐRÁLMLU**

D SNIÐ M. 1:20
41 | 44



HS 2073

Kvarði 1:20 cm 0 1 2 3 4 5 6 7 8 9 10 11 12 13 14 15 16 17	Breyting D	Breyting C	Breyting B	Breyting A	Verkhelti SÓLVANGSVEGUR 1-3 Í HAFNARFIRÐI	Verkhelti / Verknúmer SNIÐMYNDR SUÐRÁLMLU
			Hannað J.P.A.	Telknað E.N.	Dags. MARS '92	Telkningsnúmer 45-2-5341
			Yfirfarið <i>[Signature]</i>	Samþ. <i>[Signature]</i>	Rafhönnun Armúla 42, Sími 91-84833	Blað nr. 44