


LAMPASKÝRINGAR, . HÆÐ SUÐUR.

- ① VEGGLAMPI 2x9W Á SPRAUTLÖKKUÐU SPJALDI. MIÐAÐ ER VÍÐ FOCUS QUARTO 4111, EÐA SAMBÆRILEGAN.
- ② FLÚRLAMPI 1x30W. MIÐAÐ ER VÍÐ FAGERHULTS PERFOLUX VÄGG, EÐA SAMBÆRILEGAN.
- ③ SAMA OG NR. 2 NEMA MEÐ NEYÐARLÝSINGARBÚNAÐI.
- ④ FLÚRLAMPI 2x9W. MIÐAÐ ER VÍÐ FAGERHULTS DISCO, EÐA SAMBÆRILEGAN.
- ⑤ FLÚRLAMPI 1x18W, MEÐ HEILLI ÓPALLJÓSHLÍF. MIÐAÐ ER VÍÐ TRILUX 1x18W, EÐA SAMBÆRILEGAN.
- ⑥ FLÚRLAMPAR 1x18W OG 1x30W UNDIR SKÁPA FYRIR ÓBEINA LÝSINGU. MIÐAÐ ER VÍÐ E.N. LAMPA EÐA SAMBÆRILEGA.
- ⑦ FLÚRLAMPI 2x36W MEÐ HVÍTRI ÓPALLJÓSHLÍF. MIÐAÐ ER VÍÐ FAGERHULTS ALLROUND OPAL, EÐA SAMBÆRILEGT.

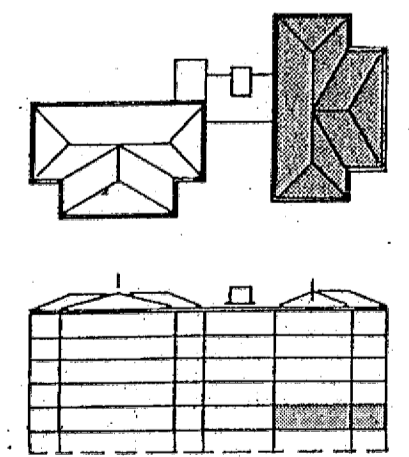

BYGGÐAVERK HF.
REYKJAVÍKURVEGI 60 SIMI 54644

HS2073

| | | | | | | |
|--|------------|------------|------------------|-----------------|--|--|
| Kvarði 1:50 cm 0 1 2 3 4 5 6 7 8 9 10 11 12 13 14 15 16 17 | Breyting D | Breyting C | Breyting B | Breyting A | Verkhelti SÓLVANGSVEGUR 1-3 Í HAFNARFIRÐI Rafhönnun | Verkhlti / Verknúmer LAMPAPLAN SUÐURÁLMA 1. HÆÐ Teikningarnúmer 45-2-5350 |
| | | | Hannað J.P.A. | Teiknað E.N. | Dags. MARS '92 | Blað nr. 53 |