


LAMPASKÝRINGAR, 2. HÆÐ SUÐUR.

- ① VEGGLAMPI 2x9W Á SPRAUTLÖKKUDU SPJALDI. MIDAD ER VID FOCUS QUARTO 4111, EDA SAMB/ERILEGAN.
- ② FLÓRLAMPI 1x36W. MIDAD ER VID FAGERHULTS PERFOX VÁGG, EDA SAMB/ERILEGAN.
- ③ SAMA OG NR. 2 NEMA MED NEYÐARLÝSINGARBÚNADI.
- ④ FLÓRLAMPI 2x9W. MIDAD ER VID FAGERHULTS DISCO, EDA SAMB/ERILEGAN.
- ⑤ FLÓRLAMPI 1x18W, MED HEILLI ÓPALLJÓSHLÍF. MIDAD ER VID TRILUX 1x18W, EDA SAMB/ERILEGAN.
- ⑥ FLÓRLAMPAR 1x18W OG 1x30W UNDIR SKÁPA FYRIR ÓBEINA LÝSINGU. MIDAD ER VID E.N. LAMPA EDA SAMB/ERILEGA.
- ⑦ FLÓRLAMPI 2x36W MED HVÍTRI ÓPALLJÓSHLÍF. MIDAD ER VID FAGERHULTS ALLROUND OPAL, EDA SAMB/ERILEGT.

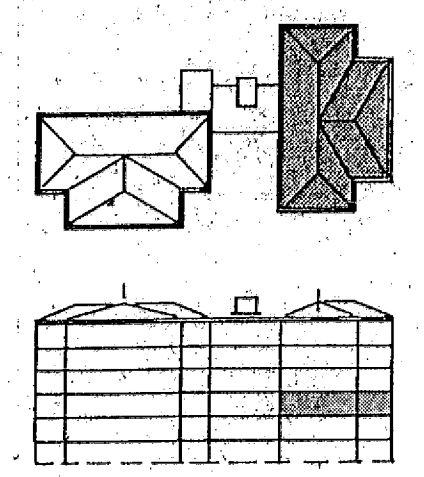

**BYGGDAVERK HF.**  
REYKJAVÍKURVEGI 60 SÍMI 54644

Kvarði 1:50 cm 0 1 2 3 4 5 6 7 8 9 10 11 12 13 14 15 16 17	Breyting D	Breyting C	Breyting B	Breyting A	Verkhéiti SÓLVANGSVEGUR 1-3 Í HAFNARFIRÐI <b>Rafhönnun</b> Armúla 42, sími 91-84833	Verkhliuti / Verknúmer LAMPAPLAN SUÐURÁLMA 2. HÆÐ Teikningarnúmer 45-2-5351 Blað nr. 54 Breyting
			Hannað J.P.A.	Teiknað E.N.	Dags. MARS '92	Samp.

HS 2073