


LAMPASKÝLINGAR, . . HÆÐ SUÐUR.

- ① VEGGLAMPI 2x9W Á SPRAUTULÖKKUÐU SPJALDI. MIDAD ER VID FOCUS QUARTO 4111, EDA SAMB/ERILEGAN.
- ② FLÚRLAMPI 1x36W. MIDAD ER VID FAGERHULTS PERFOX VÄGG, EDA SAMB/ERILEGAN.
- ③ SAMA OG NR. 2 NEMA MED NEYDARLÝSINGARBÚNADI.
- ④ FLÚRLAMPI 2x9W. MIDAD ER VID FAGERHULTS DISCO, EDA SAMB/ERILEGAN.
- ⑤ FLÚRLAMPI 1x18W. MED HEILLI ÓPALLJÓSHLÍF. MIDAD ER VID TRILUX 1x18W, EDA SAMB/ERILEGAN.
- ⑥ FLÚRLAMPAR 1x18W OG 1x30W UNDIR SKÁPA FYRIR ÓBEINA LÝSINGU. MIDAD ER VID E.N. LAMPA EDA SAMB/ERILEGA.
- ⑦ FLÚRLAMPI 2x36W MED HVÍTRI ÓPALLJÓSHLÍF. MIDAD ER VID FAGERHULTS ALLROUND OPAL, EDA SAMB/ERILEGT.

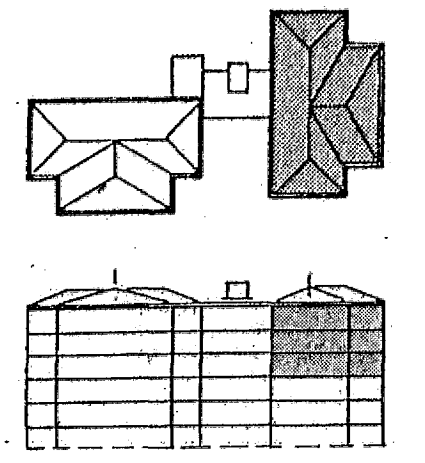

BYGGDAVERK HF.
REYKJAVÍKURVEGI 60
SÍMI 54844

HS 2073

Kvarði 1:50 cm 0 1 2 3 4 5 6 7 8 9 10 11 12 13 14 15 16 17	Breyting D	Breyting C	Breyting B	Breyting A	Verkhelti SÓLVANGSVEGUR 1-3 Í HAFNARFIRÐI 	Verkhelti / Verknúmer LAMPAPLAN SUÐURÁLMA 3-5. HÆÐ Teikningarnúmer 45-2-5352
	Hannað J.P.A.	Teiknað E.N.	Yfirfarið J.P.A.	Dags. MARS '92	Samp.	Ármóta 42, sími 91-84833 Blað nr. 55