


GRUNNMYND 1.HÆÐ TENGIÞYGGING MKV: 1:50

- SKÝRINGAR:
- ① FLÖRLAMPI 2x9W. MIDAD ER VID FOCUS QUARTO 4111, EDA SAMBÆRILEGAN.
  - ② FLÖRLAMPI 1x36W. MIDAD ER VID FAGERHULT PERFOLUX VÁGG, EDA SAMBÆRILEGAN.
  - ③ SAMA OG NR.2, NEMA MED NEYDARLÝSINGARB.
  - ④ FLÖRLAMPI 2x9W. MIDAD ER VID FAGERHULT DISCO, EDA SAMBÆRILEGAN.
  - ⑧ TREFJAPLAST FLÖRLAMPI 1x36W MED POLYCARBONAT LJÓSHLIF. MIDAD ER VID PAX 1/36W EDA SAMBÆRILEGT.

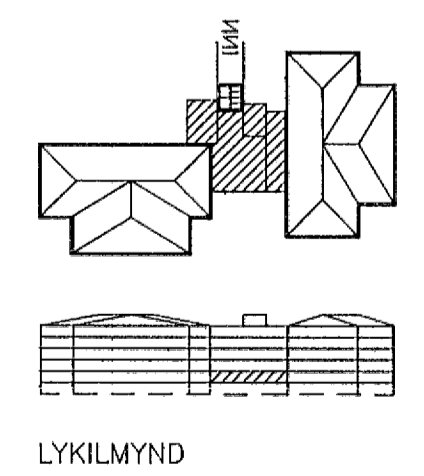

F:\VERK\2073\TEIKNING\GRUNNM\1h-tengb.DWG 31-03-92 15:59

**BYGGDAVERK HF.**  
REYKJAVÍKURVEGI 60 SÍMI 54644

HS 2073

Kvarði 1:50 cm 0 1 2 3 4 5 6 7 8 9 10 11 12 13 14 15 16 17	Breyting D	Breyting C	Breyting B	Breyting A	Verkhelti SÓLVANGSVEGUR 1-3 Í HAFNARFIRDI	Verkhelti / Verknúmer LAMPAPLAN 1.HÆÐ, TENGIÁLMA
	Hannað JOS/JPA	Teiknað EN	Virtuð JPA	Dags. FEB.'92	Samp.	Teikningarnúmer 45-2-5354
					Ármúla 42. sími 91-84833	Blað nr. 57

**Rafhönnun**

Breyting