


LAMPASKÝRINGAR, 2. HÆÐ NORDUR.

- ① FLÚRLAMPI 2x9W, MIÐAÐ ER VÍÐ FOCUS QUARTO 4111, EÐA SAMBÆRILEGAN.
- ② FLÚRLAMPI 1x36W, MIÐAÐ ER VÍÐ FAGERHULTS PERFOLUX VÁGG, EÐA SAMBÆRILEGAN.
- ③ SAMA OG NR. 2 NEMA MEÐ NEYÐARLÝSINGARBÚNAÐI.
- ④ FLÚRLAMPI 2x9W, MIÐAÐ ER VÍÐ FAGERHULTS DISCO, EÐA SAMBÆRILEGAN.
- ⑤ FLÚRLAMPI 1x18W, MEÐ HEILLI ÓPALLJÓSHLÍF, MIÐAÐ ER VÍÐ TRILÚX 1x18W, EÐA SAMBÆRILEGAN.
- ⑥ FLÚRLAMPAR 1x18W OG 1x30W UNDIR SKÁPA FYRIR ÓBEINA LÝSINGU, MIÐAÐ ER VÍÐ E.N. LAMPA EÐA SAMBÆRILEGA.
- ⑦ FLÚRLAMPI 2x36W MEÐ HVÍTRI ÓPALLJÓSHLÍF, MIÐAÐ ER VÍÐ FAGERHULTS ALLROUND OPAL, EÐA SAMBÆRILEGT.

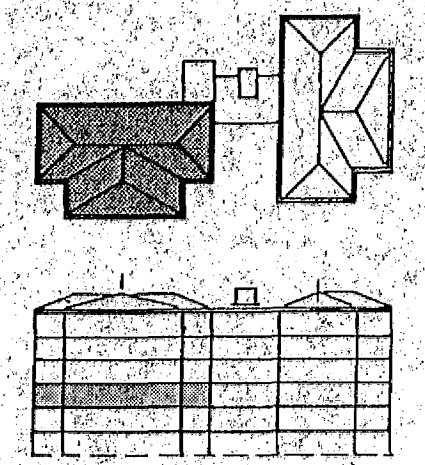

Kvarði 1:50	Breyting D	Breyting C	Breyting B	Breyting A	Verkhelti SÓLVANGSVEGUR 1-3, 1 HAFNARFIRÐI	Verkhelti / Verknúmer LAMPAPLÁN NORDURALMA 2. HÆÐ
cm 0 1 2 3 4 5 6 7 8 9 10 11 12 13 14 15 16 17	Hannað J.P.A.	Telknað E.N.	Dags. MARS '92	Samp.	Armúla 42, sími 91-84833	Telkningarúmer 45-2-5359
					Rafhönnun	Blað nr. 62

VF 2000/01 13454