


LAMPASKÝRINGAR, 3-5. HÆÐ NORDUR.

- ① FLÚRLAMPI 2x9W, MIÐAÐ ER VÍÐ FOCUS QUARTO 4111, EÐA SAMBÆRILEGAN.
- ② FLÚRLAMPI 1x30W, MIÐAÐ ER VÍÐ FAGERHULTS PERIFOLUX VÁGG, EÐA SAMBÆRILEGAN.
- ③ SAMA OG NR. 2 NEMA MEÐ NEYÐARLÝSINGARBÚNAÐI.
- ④ FLÚRLAMPI 2x9W, MIÐAÐ ER VÍÐ FAGERHULTS DISCO, EÐA SAMBÆRILEGAN.
- ⑤ FLÚRLAMPI 1x18W, MEÐ HEILLI ÓPALLJÓSHLÍF, MIÐAÐ ER VÍÐ TRILUX 1x18W, EÐA SAMBÆRILEGAN.
- ⑥ FLÚRLAMPAR 1x18W OG 1x30W UNDIR SKÁPA FYRIR ÓBEINA LÝSINGU, MIÐAÐ ER VÍÐ E.N. LAMPA EÐA SAMBÆRILEGA.
- ⑦ FLÚRLAMPI 2x30W MEÐ HVÍTRI ÓPALLJÓSHLÍF, MIÐAÐ ER VÍÐ FAGERHULTS ALLROUND OPAL, EÐA SAMBÆRILEGT.

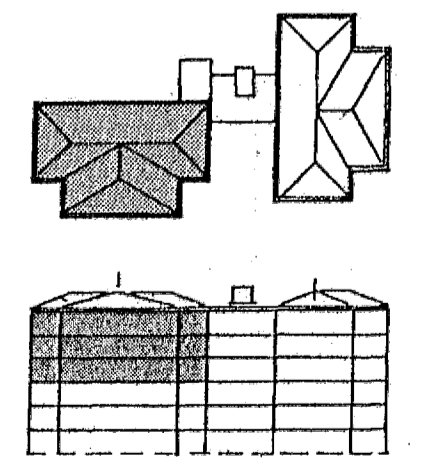

BYGGDAVERK HF.
 HEYKJAVÍKURVEGI 00
 Sími 54644

Kvarði 1:50 cm 0 1 2 3 4 5 6 7 8 9 10 11 12 13 14 15 16 17	Breyting D	Breyting C	Breyting B	Breyting A	Verkhöill SÓLVANGSVEGUR 1-3 Í HAFNARFIRÐI Rafhönnun Armúla 42, sími 91-84833	Verkhöill / Verknúmer LAMPAPLAN NORDURÁLMA 3-5. HÆÐ Tölkningarnúmer 45-2-5360	Blað nr. 63	Breyting
			Hannað J.P.A.	Tölknað E.N.	Daga MARS '92			