


ADALTAFLA T0.1
220V/380V

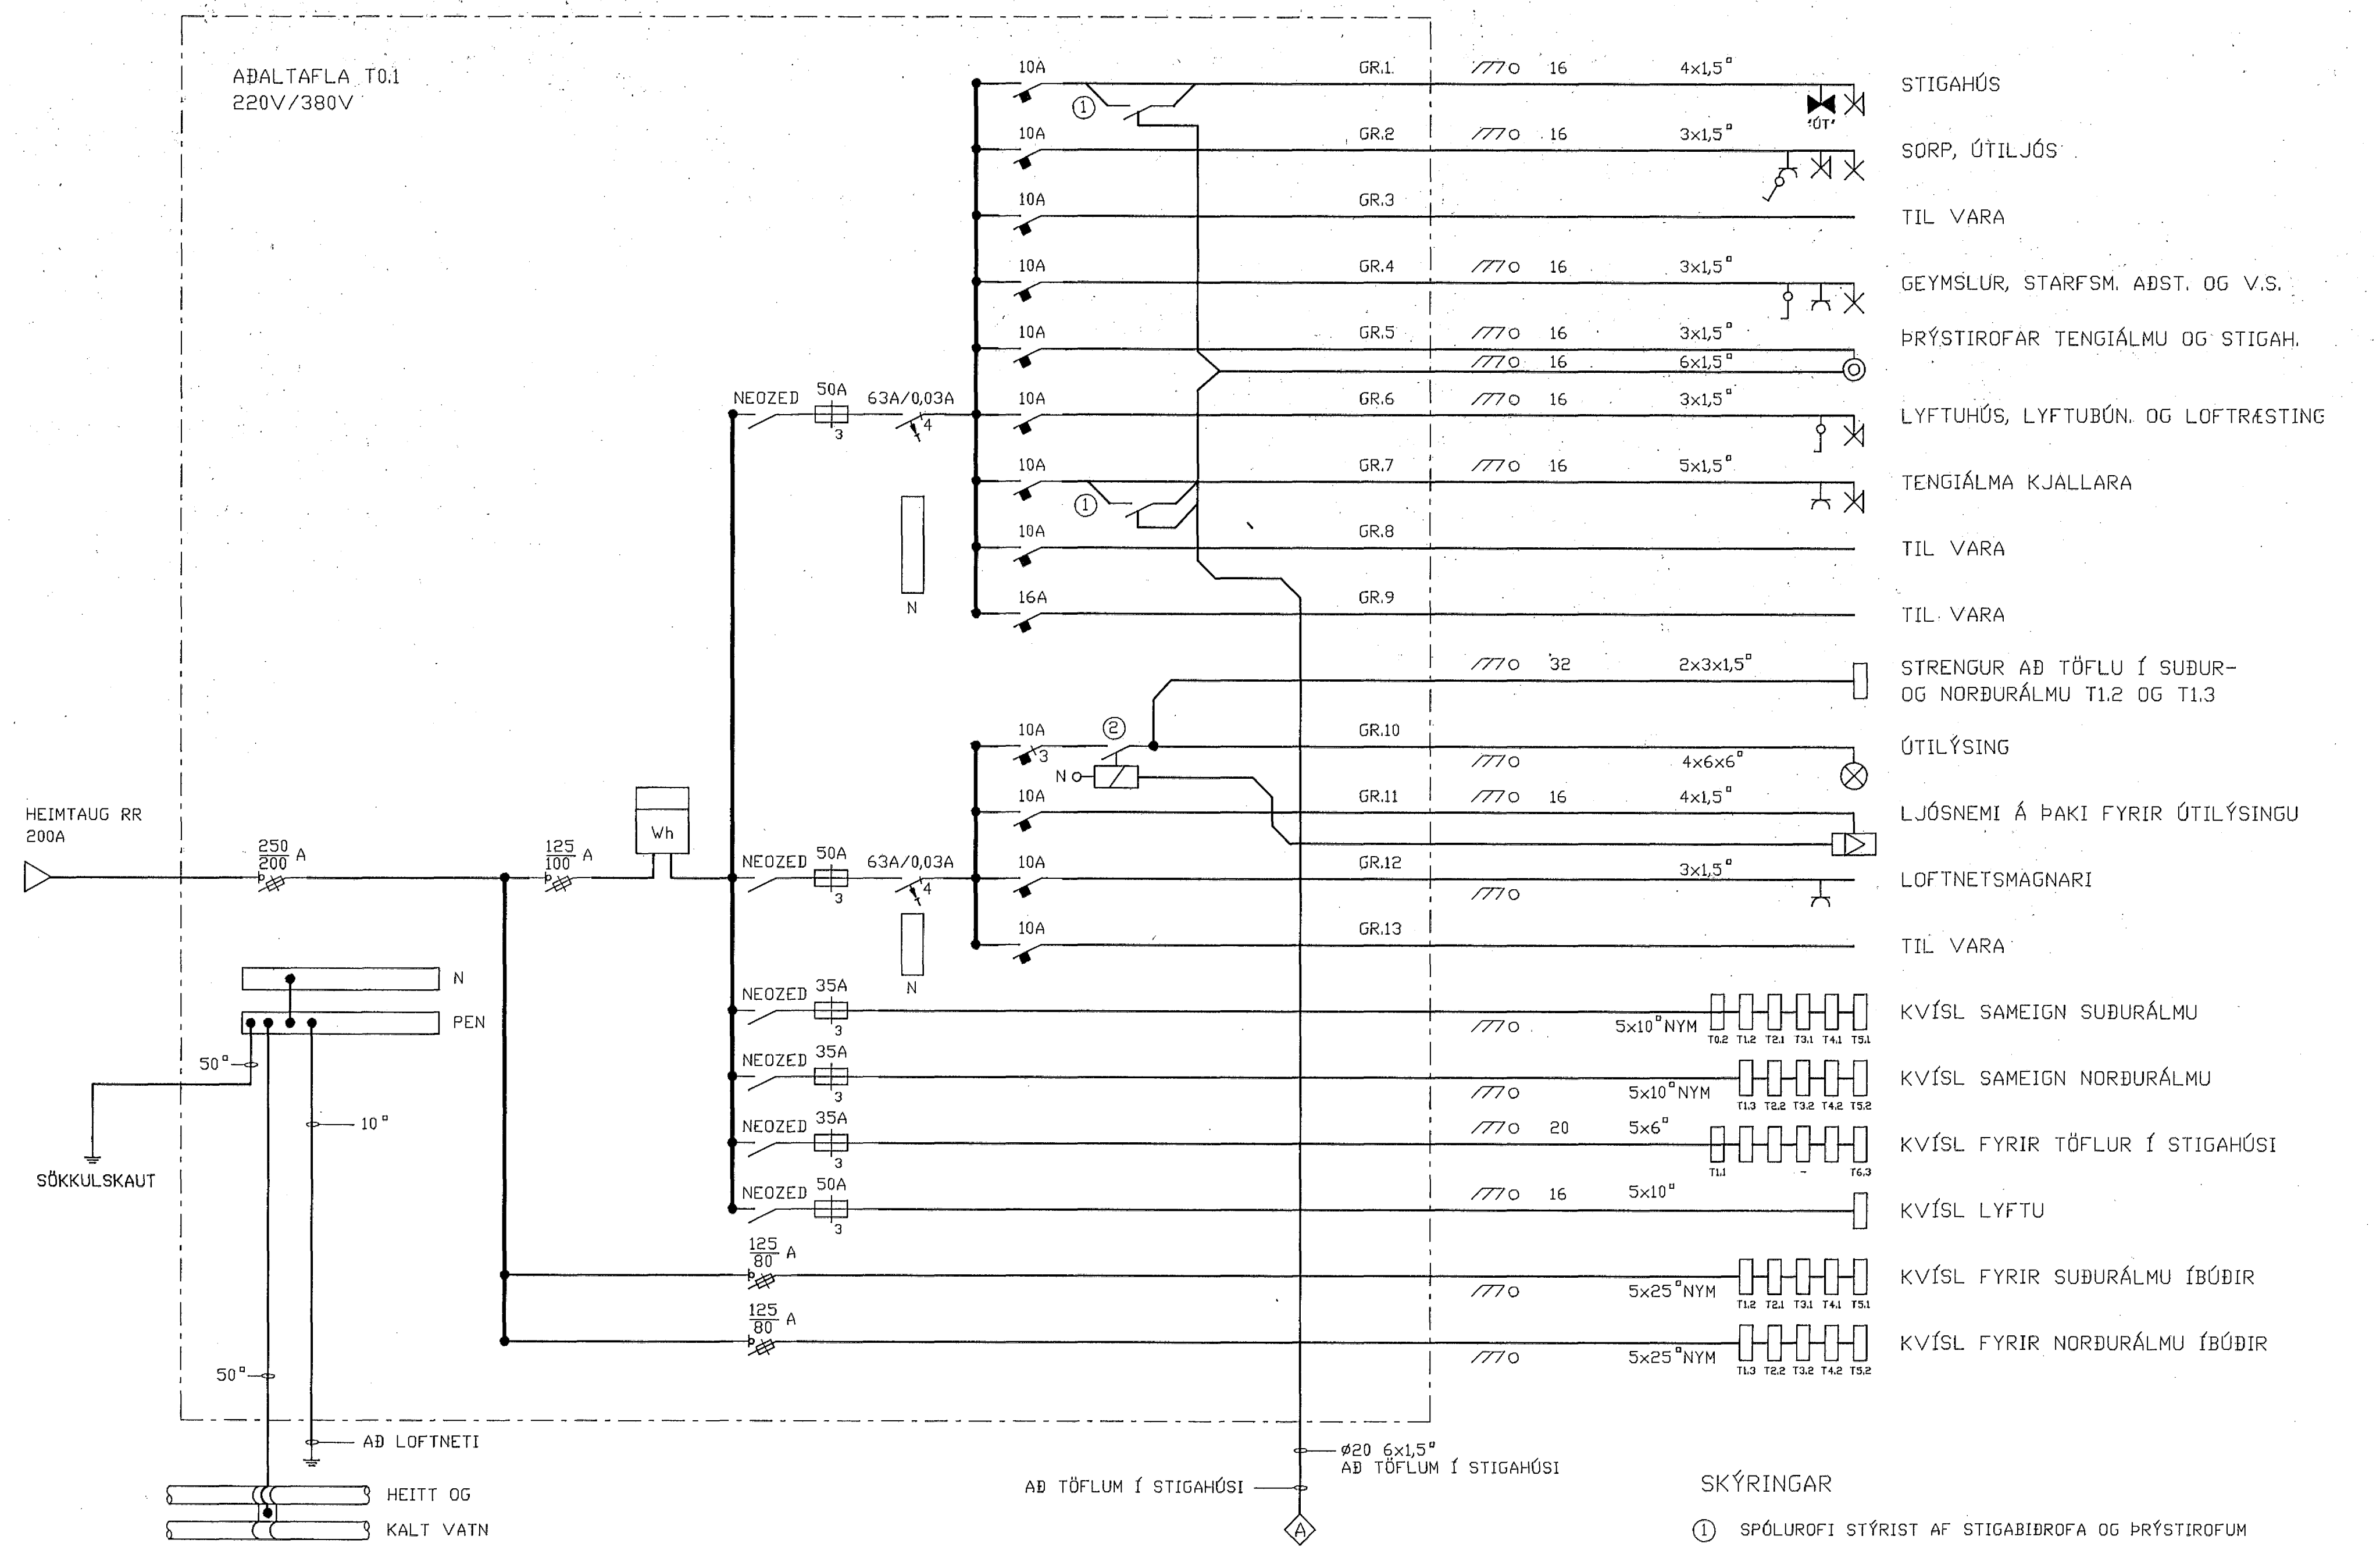

- STIGAHÚS
- SORP, ÚTILJÓŠ
- TIL VARA
- GEYMSLUR, STARFSM. AÐST. OG V.S.
- ÞRÝSTIROFAR TENGIÁLMU OG STIGAH.
- LYFTUHÚS, LYFTUBÚN. OG LOFTRÆSTING
- TENGIÁLMA KJALLARA
- TIL VARA
- TIL VARA
- STRENGUR AÐ TÖFLU Í SUÐUR- OG NORÐURÁLMU T1.2 OG T1.3
- ÚTILÝSING
- LJÓSNEMI Á ÞAKI FYRIR ÚTILÝSINGU
- LOFTNETSMAGNARI
- TIL VARA
- KVÍSL SAMEIGN SUÐURÁLMU
- KVÍSL SAMEIGN NORÐURÁLMU
- KVÍSL FYRIR TÖFLUR Í STIGAHÚSI
- KVÍSL LYFTU
- KVÍSL FYRIR SUÐURÁLMU ÍBÚÐIR
- KVÍSL FYRIR NORÐURÁLMU ÍBÚÐIR

SKÝRINGAR
 ① SPÓLUROFI STÝRIST AF STIGABIBROFA OG ÞRÝSTIROFUM