

Graslögð mún

L=10.00

Graslögð mún

G=15.30

1.8m há girðing á lóðarmörkum

Malarborði athafnasvæði

Malarborði athafnasvæði

Graslögð mún

L=12.80

L=12.90

10

Gk 14.50 (1. hæð)

Gk 14.50 (1. hæð)

Gk 18.50 (2. hæð)

K 14.45 Malbikað gangstétt

8 bílastæði

8 bílastæði

6 bílastæði

3 bílastæði

Malbikað athafnasvæði

Ollugildra / sandfang

Sand og malarskilja

brifaplan 7x7m

7

1.8m há girðing á lóðarmörkum

1.8m há girðing á lóðarmörkum

Sorp

Sorp

Sorp

14 bílastæði

1.8m há girðing á lóðarmörkum

Hlió

1.8m há girðing á lóðarmörkum

1.8m há girðing á lóðarmörkum

G=15.10



G=14.98

G=15.06

G=14.81

5

8

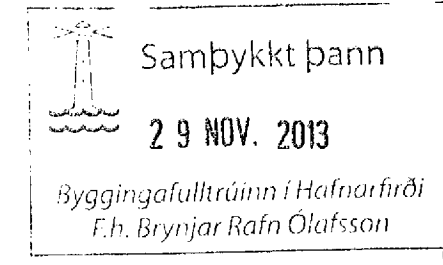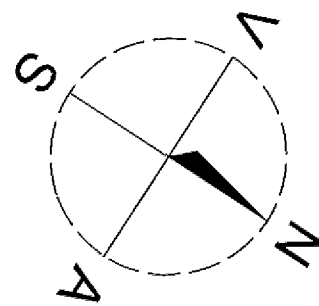

Upprunalegur hönnuður:  
FORM + RÝMI  
Björgvín Snæbjörnsson, Arkitekt F.A.I.


Skýringar:  
Landnúmer: 188568  
Staðgreinir: 1400-1-46900100  
Stærð Lóðar: 7984,4 m<sup>2</sup>

- Lóðarmörk
- Byggingarreltur
- Byggingarreltur
- ○ ○ ○ Girðing
- ◀ Inngangur (gönguhurðir)
- ◀ Inngangur (Aðkoma (Vöruhurðir))

ÖRGAFA	ITERNAÐ	TYPERFAÐ	Í DAGS
MÆLTINGAR			

ASK ARKITEKTAR ehf.  
GERÐSTÚV 9 101 REYKJAVÍK  
SÍMI 515 0300 FAX 515 0319  
www.ask.is

ÁRFTUN AÐALHÖNNUNÐAR  
Höfundur: Heiðuney  
Arkitekt F.A.I. Heiðuney  
bobjorn@ask.is

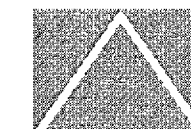

VEITHAFNI		SKALA
ÍSHELLA 10 220 HAFNARFJÖRÐUR		1:200
TEIÐIÐ TERNINGAR	HEIÐUNEY	14.10.2013
ADALTEIKNING	FORM + RÝMI	
LÖÐAMYND	HEIÐUNEY	
VERÐIÐ	1337	10-02

Fh  
HEILBRIGDISEFTIRLIT  
HAFNARFJÖRÐAR-  
OG KÖNUNGSVÆÐIS  
Gættur af 211 Gættur  
Heiðuney

23.11.2013  
20.11.2013

ÖLL AÐVÖT OG ÁRFTUN TERNINGAR ER HÁÐ SAMMYRRI ASK ARKITEKTA, EKKI SKAL MÆLA UPP AF TERNINGU.