

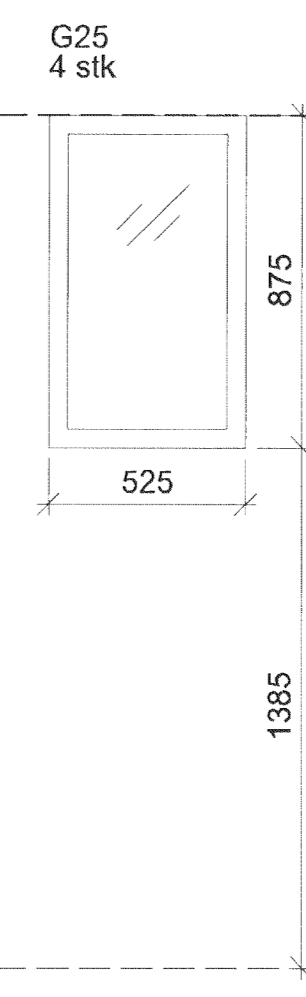
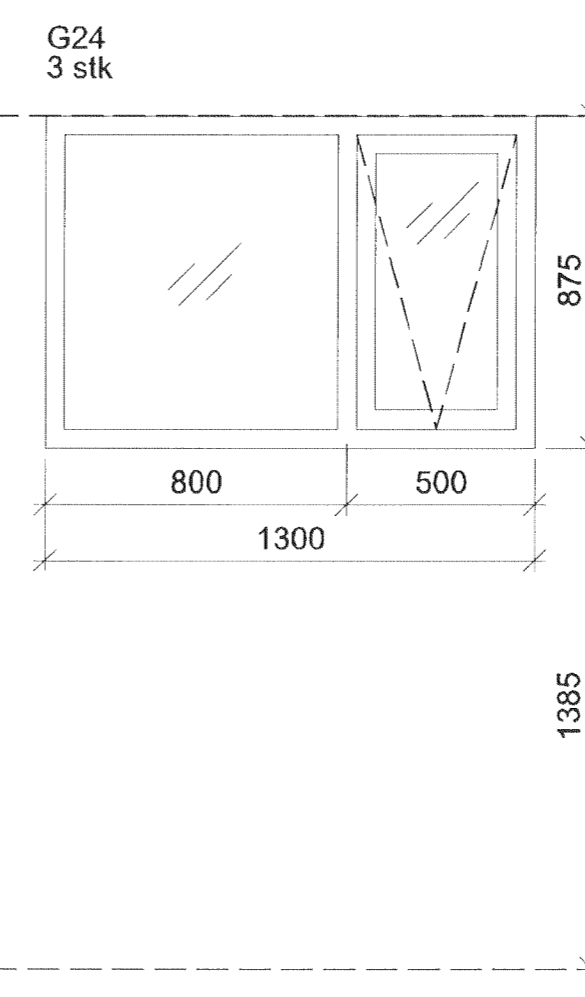
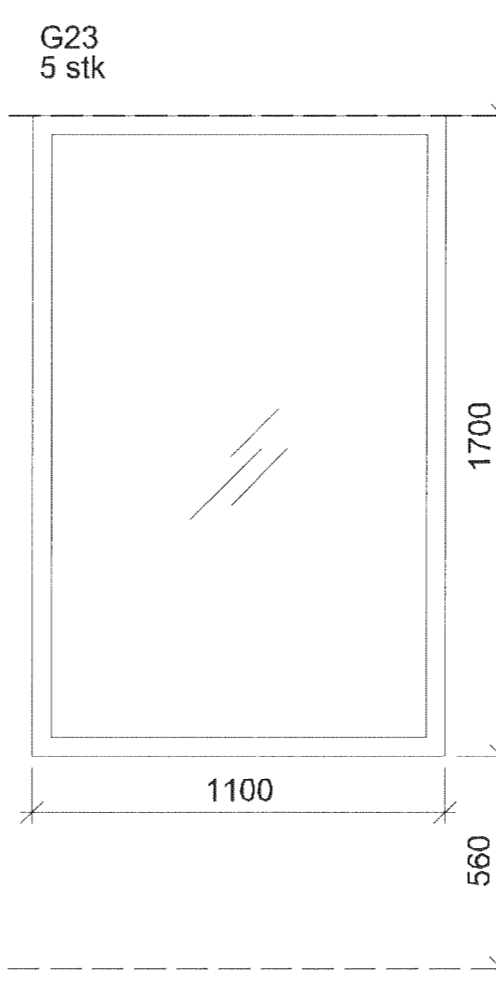
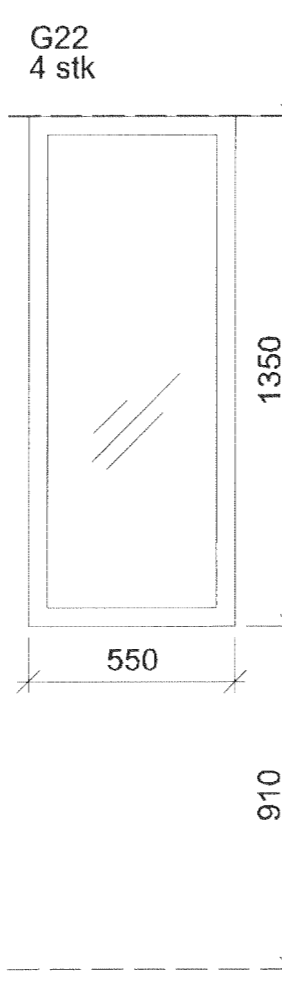
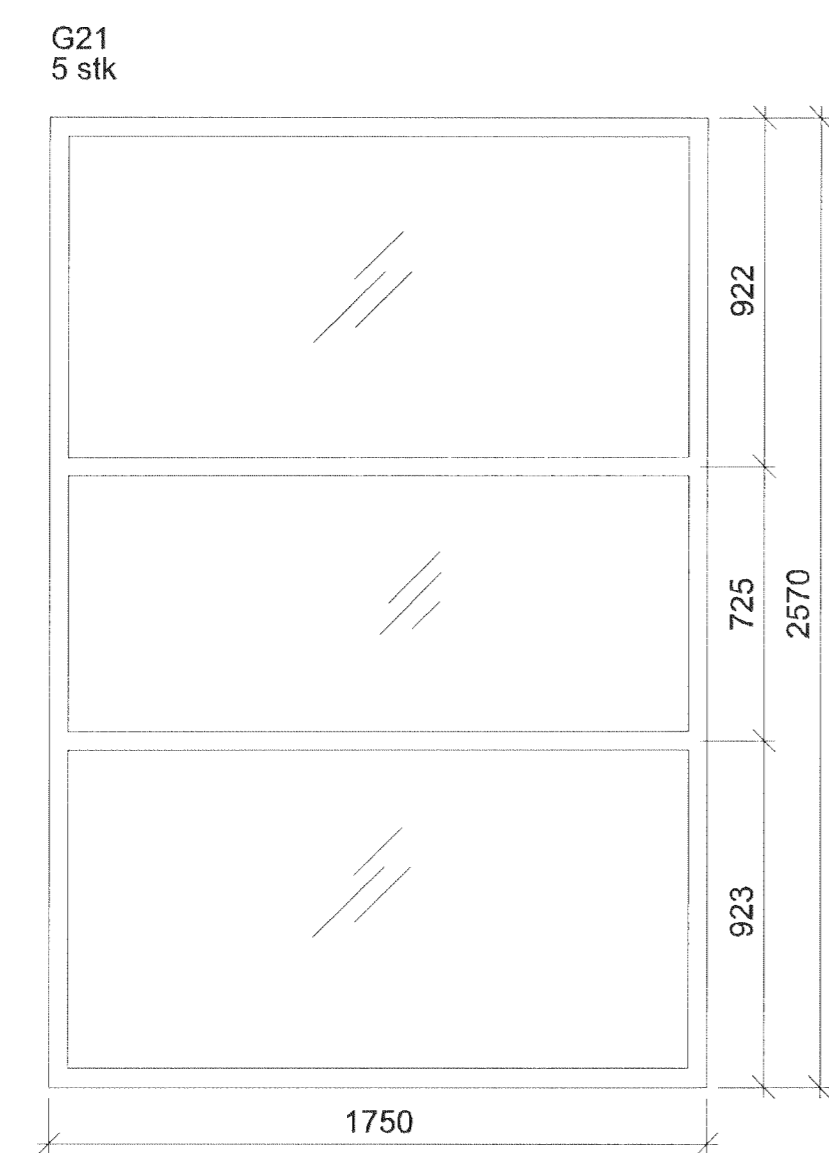


MILLIPALLUR Í STIGAHÚSI


STEYPT GÓLF Í STIGAHÚSI

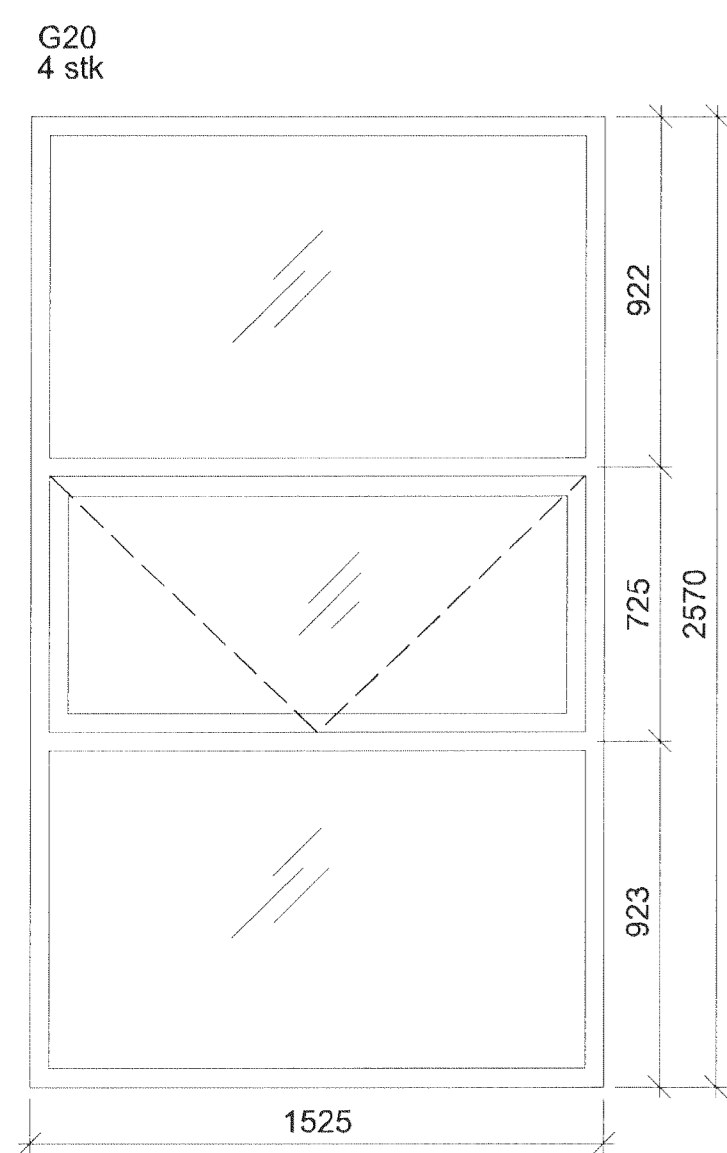


G26
1 stk, hjóla- og vagnageymsla

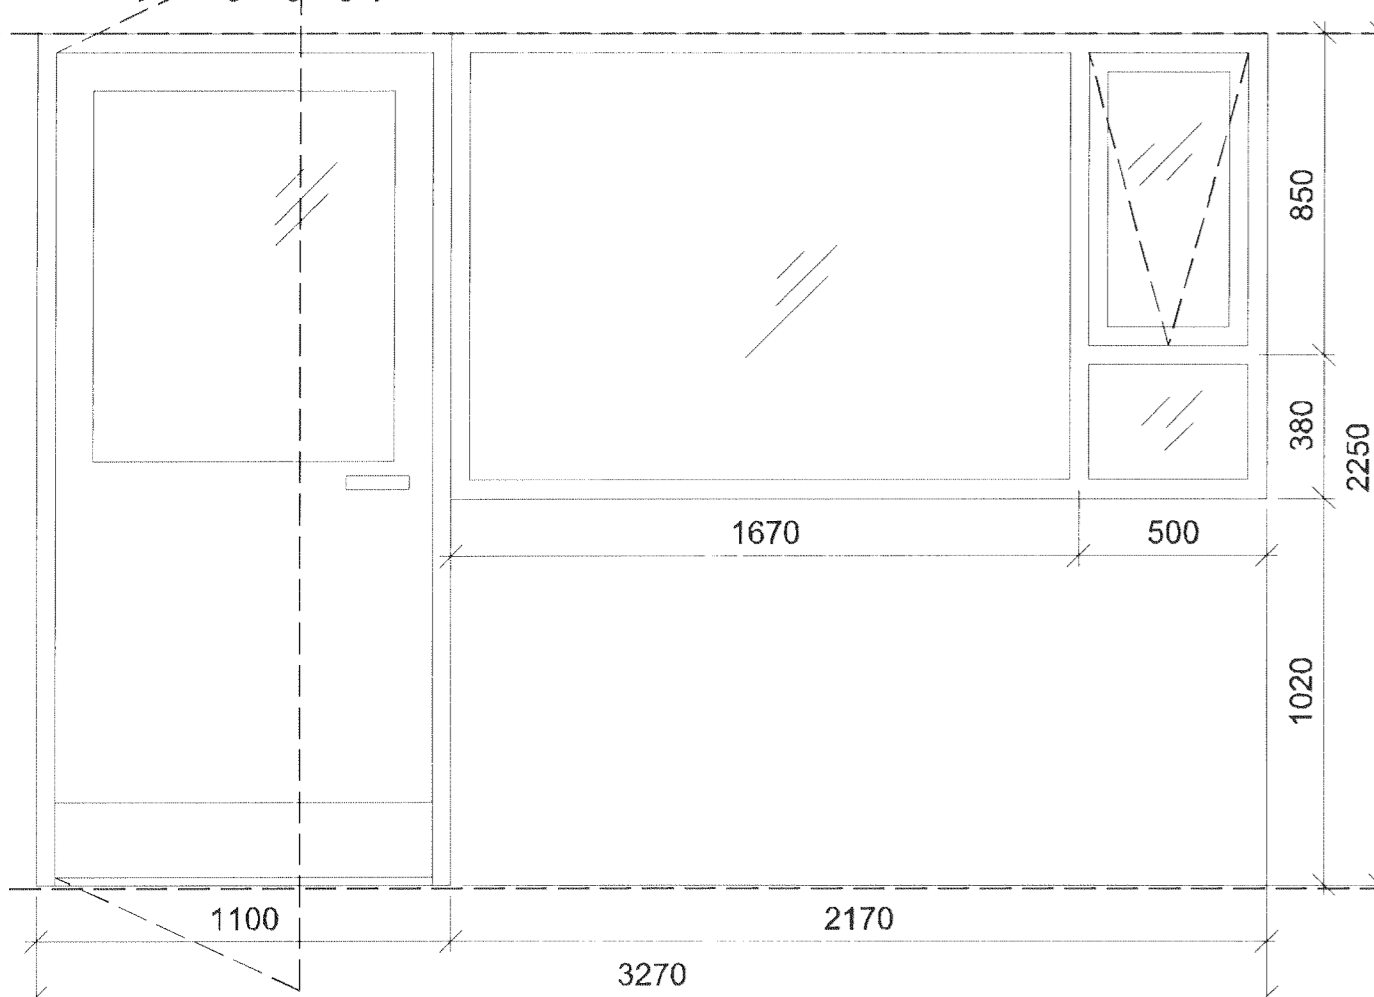


G27
1 stk

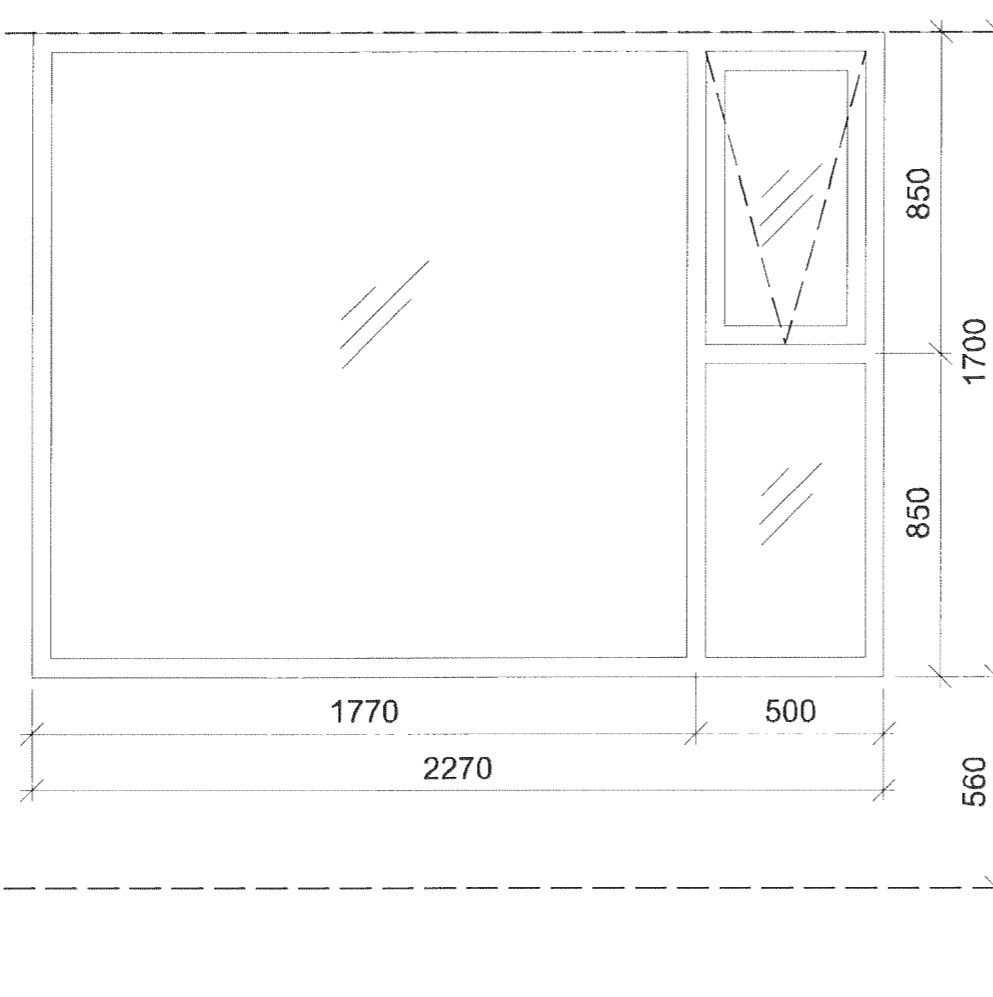

G28
1 stk með lofttrauf

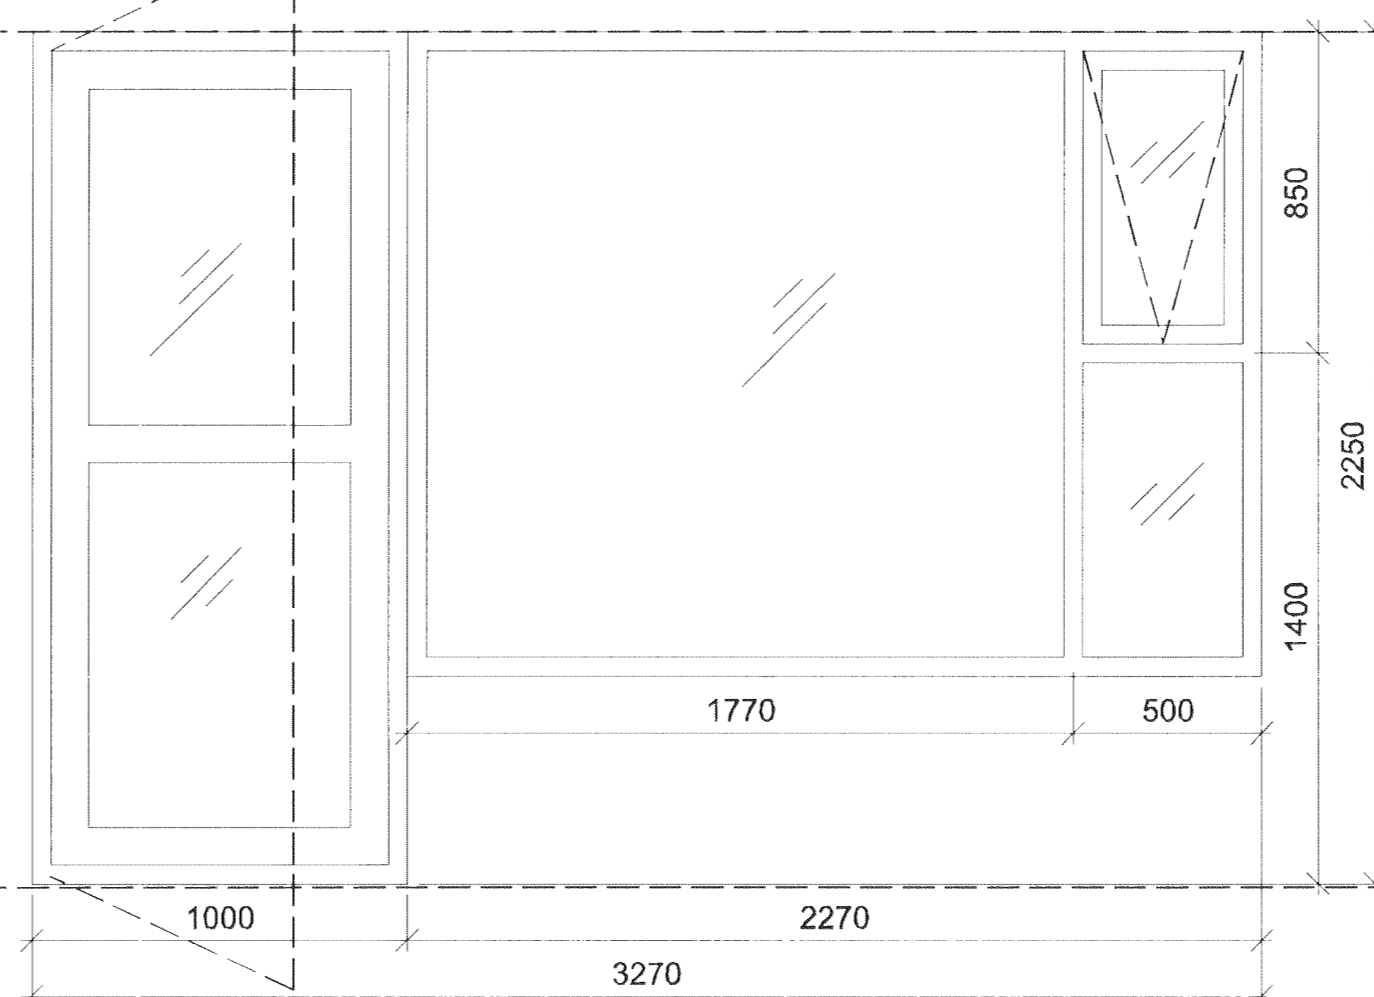

ÚTGÁFA	TEKNAÐ	VIÐRIFJAFI	DAGS
BREYTT MÍNUS			

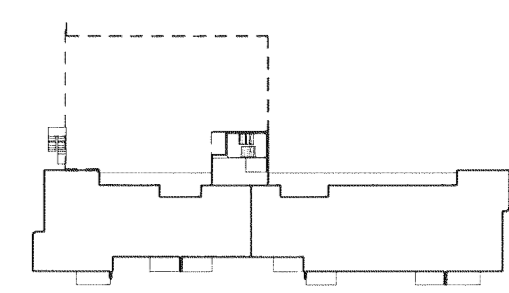

ASK ARKITEKTAR EHF
GERSGÖTU 9 101 REYKJAVÍK
SMÍ: 515 0300 FAX: 515 0319
www.ask.is

ÁRITLÉN ADALHÖNDUÐGAR

Sigurður Sigurðsson

ASK ARKITEKTAR
11 06787-8319
sigur@ask.is



VERKEFNI
SKIPALÓN 1
HAFNARFIRÐI

TEKNAÐ
VERKTEIKNING
HURÐIR OG GLUGGAR ÚTI

SKYFILLI	1:20
TEKNAÐ	SS
VIÐRIFJAFI	UEF
SS	
DAGS	16.11.2012
ÚTGÁFA	

VERKNI
0779

31-02