




1 DEILI 1:5
ÚTHORN, SLÉTT/SLÉTT

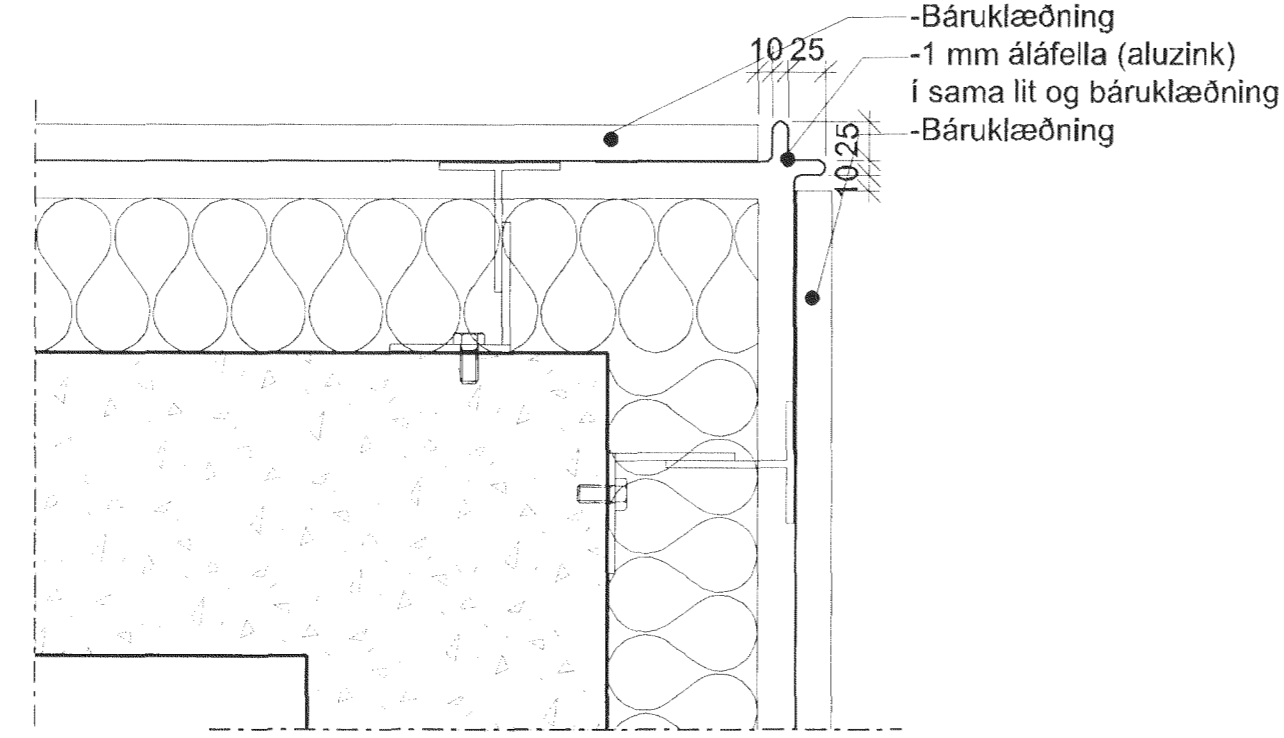


2 DEILI 1:5
ÚTHORN, BÁRA/BÁRA

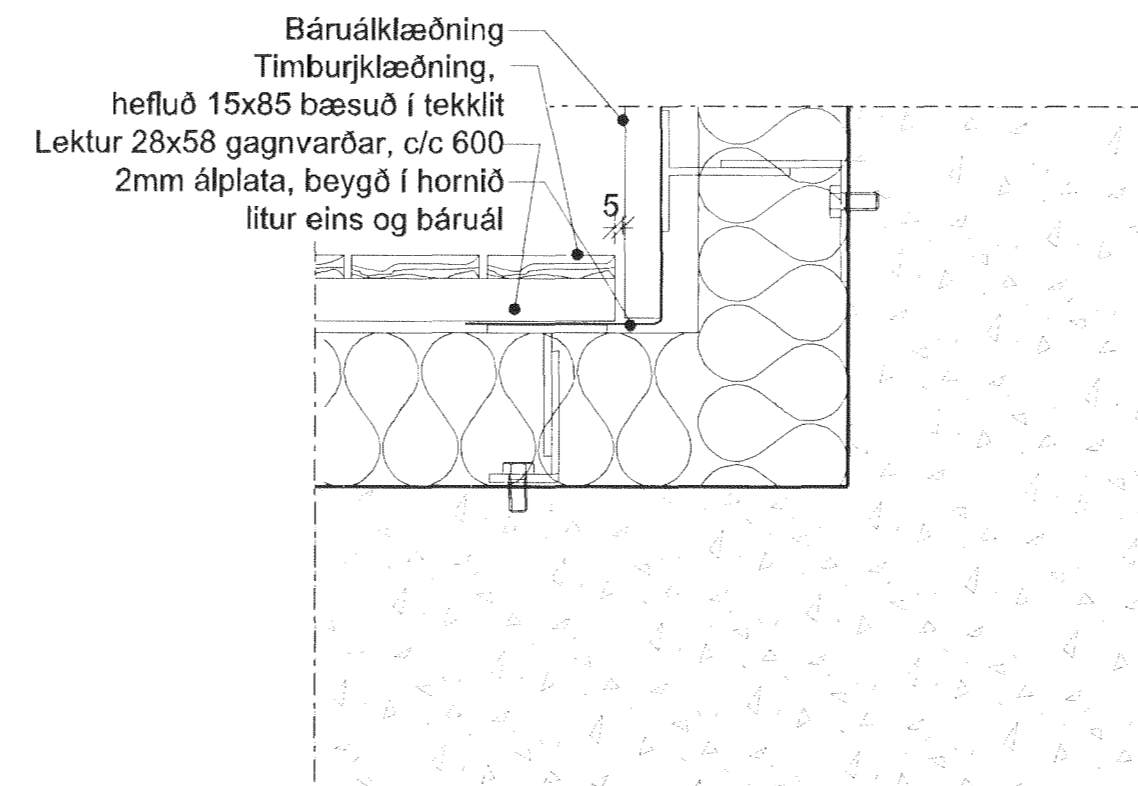


3 DEILI 1:5
INNHORN, BÁRA/VIÐUR

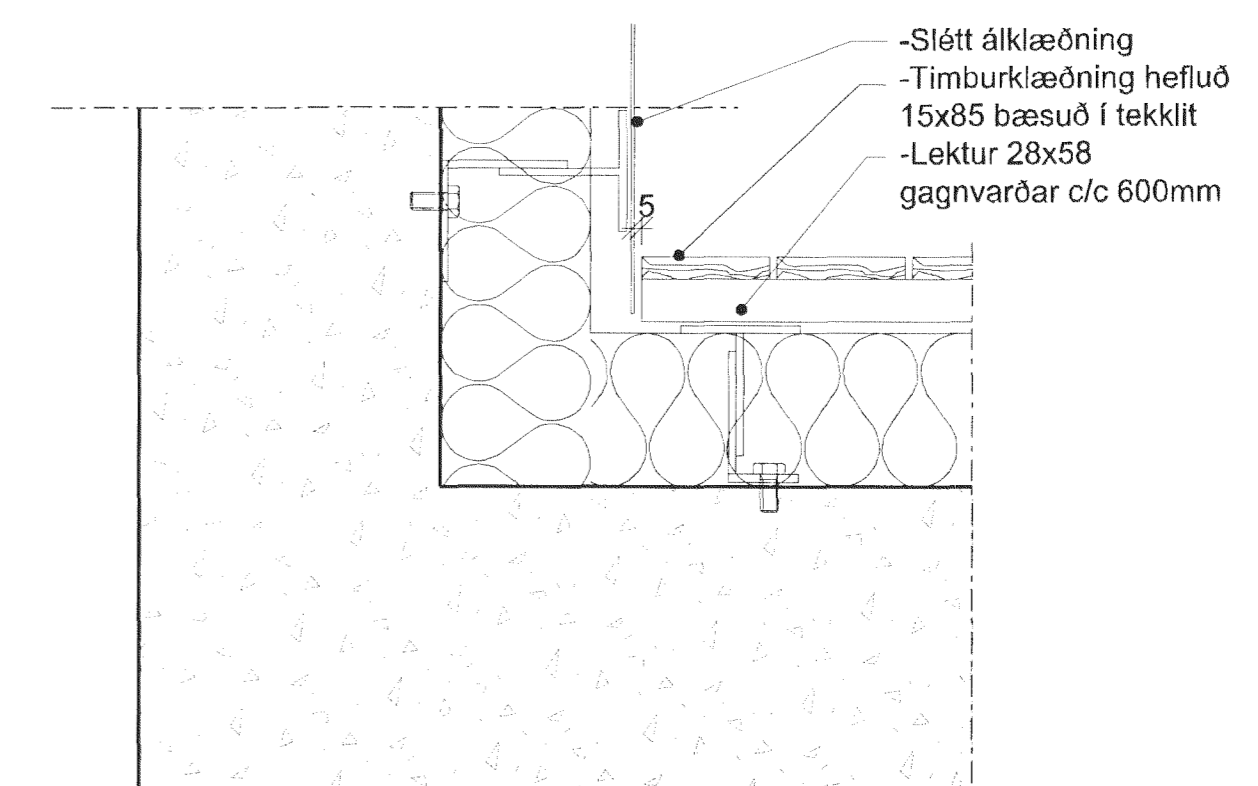


4 DEILI 1:5
INNHORN, SLÉTT/VIÐUR

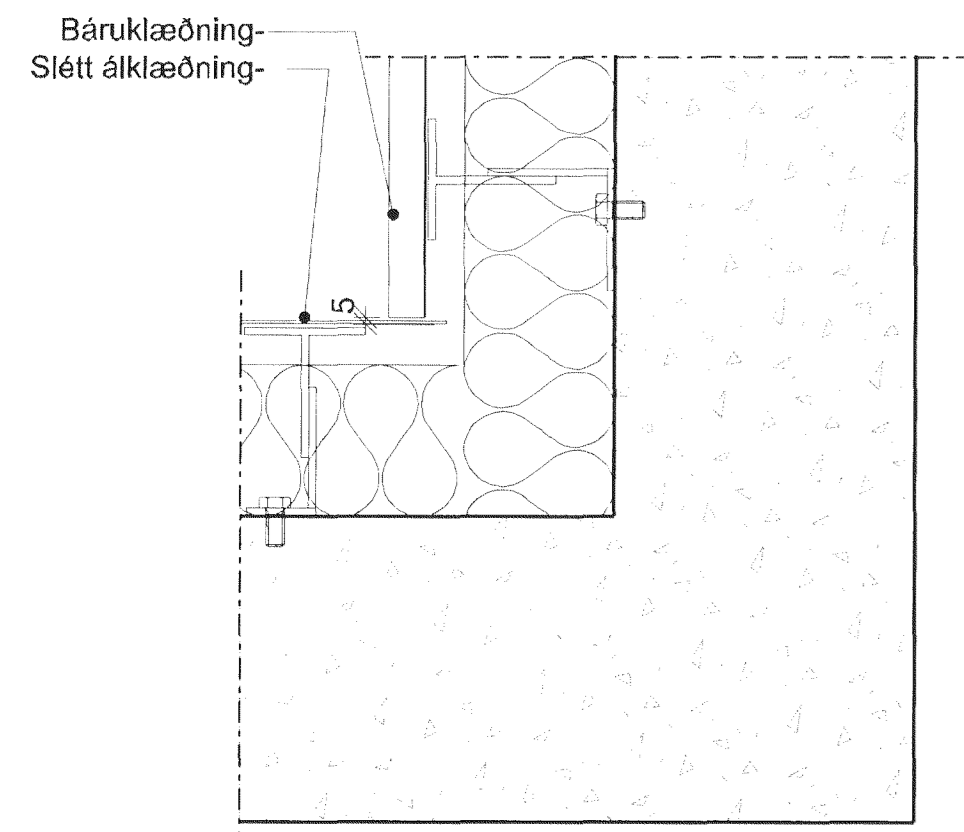


5 DEILI 1:5
INNHORN SLÉTT/BÁRA

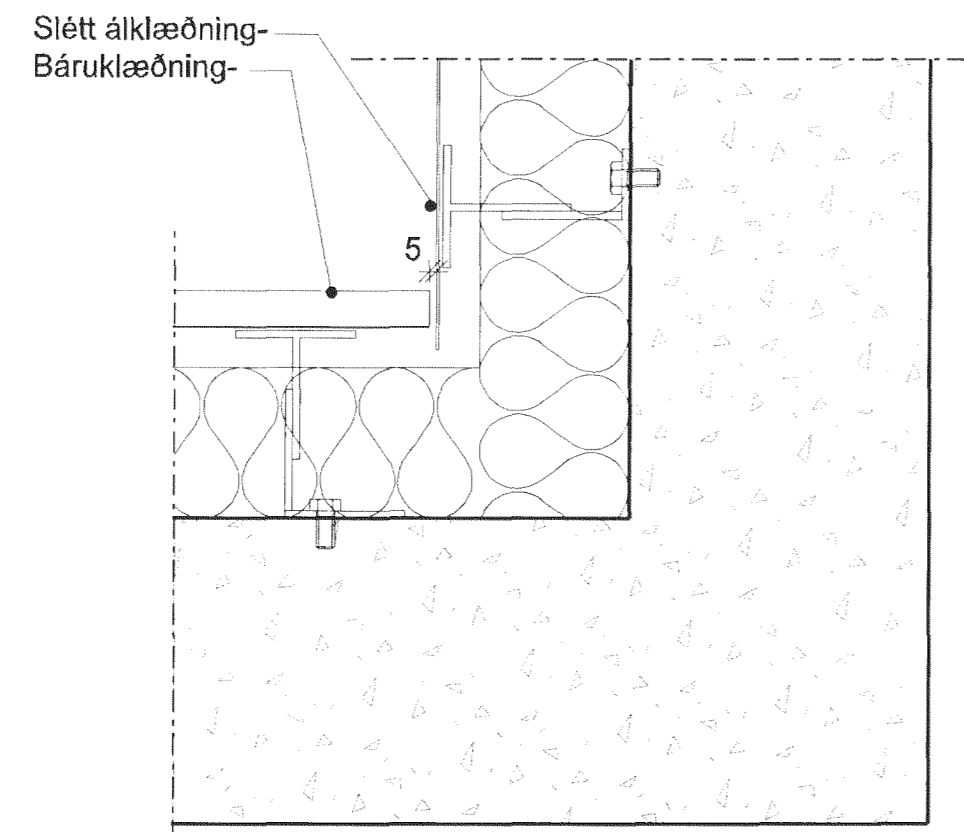


6 DEILI 1:5
INNHORN, BÁRA/SLÉTT

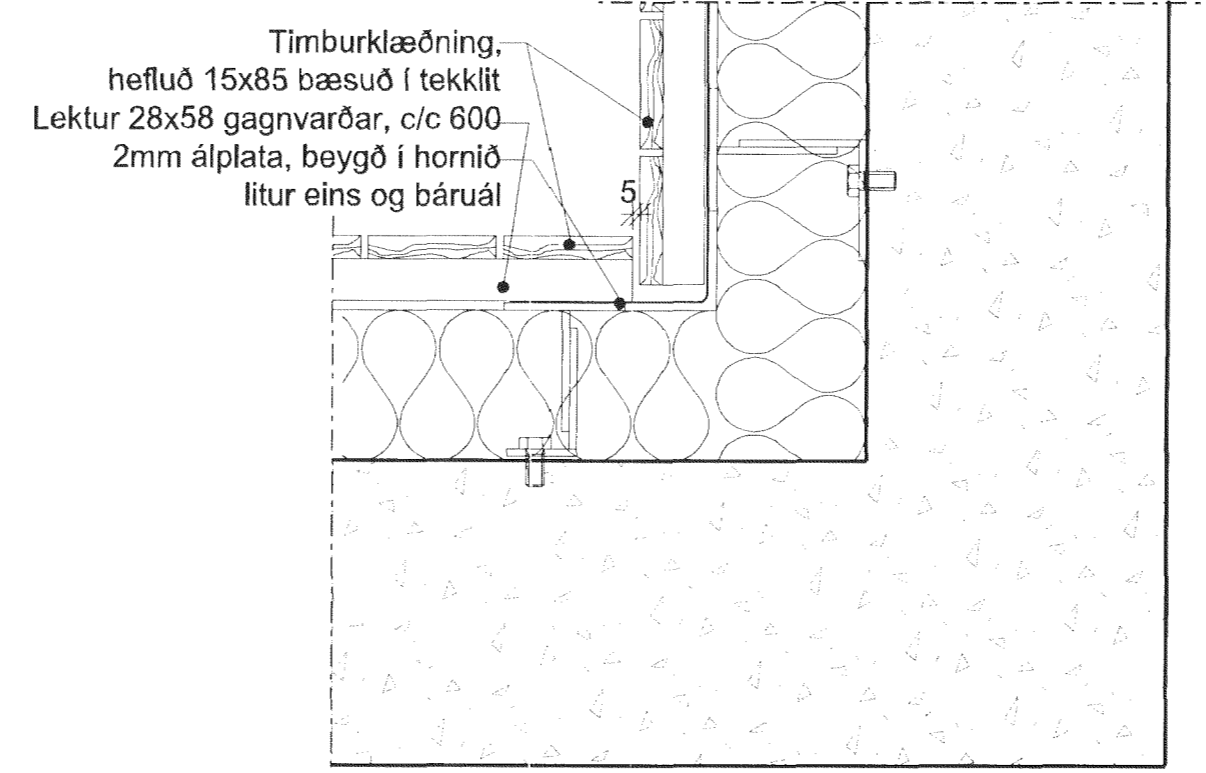


7 DEILI 1:5
INNHORN VIÐUR/VIÐUR

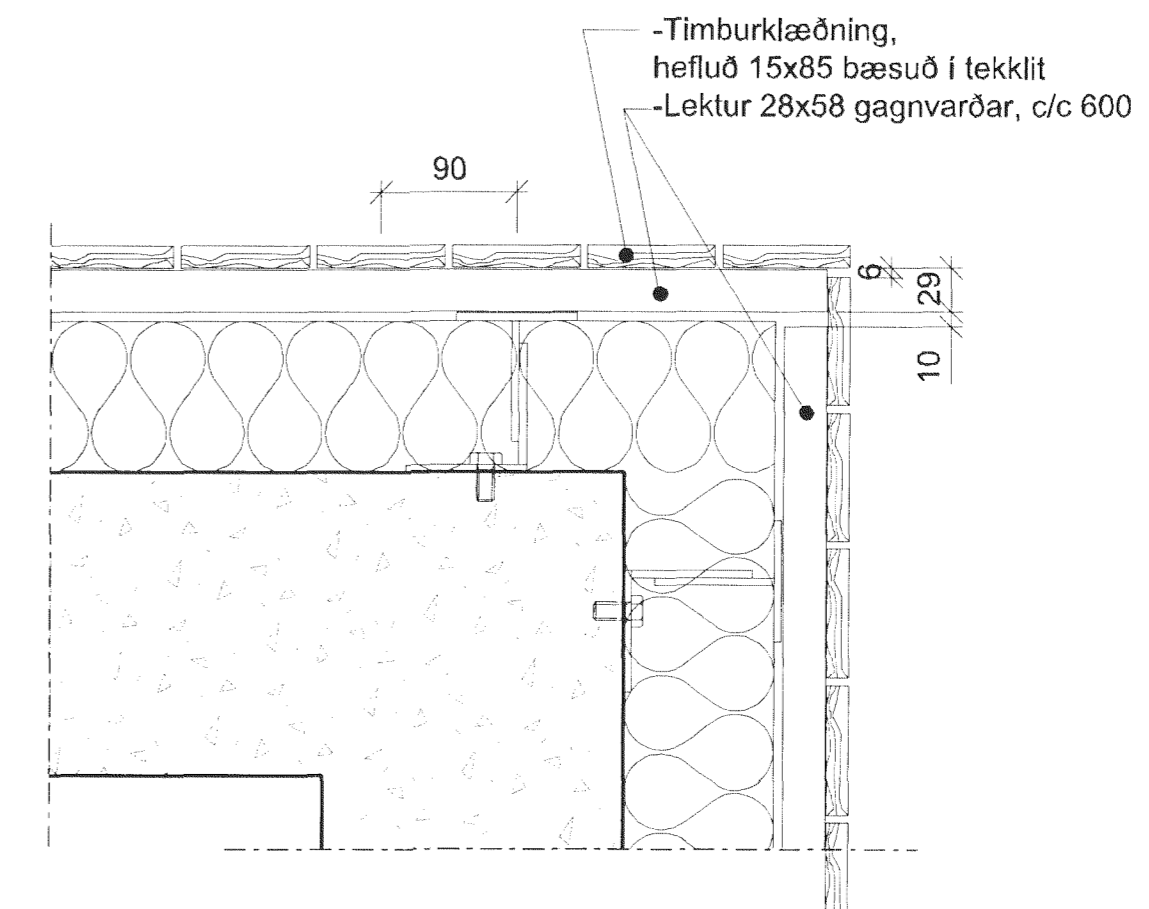


8 DEILI 1:5
ÚTHORN, VIÐUR/VIÐUR

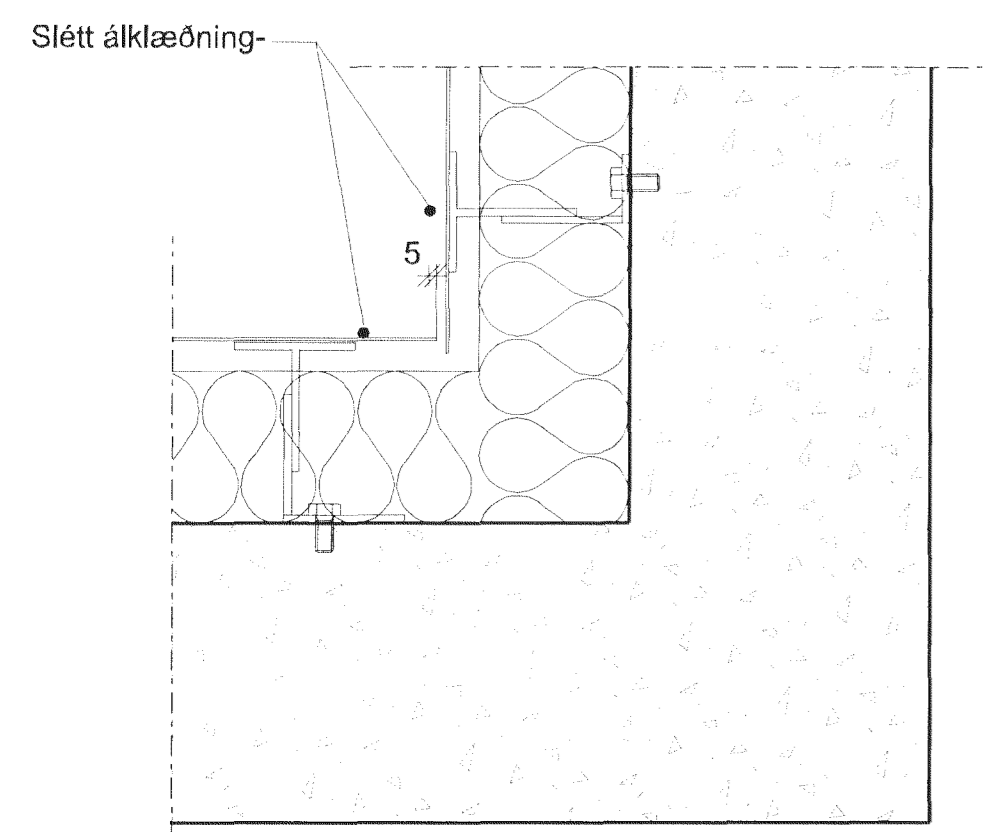

9 DEILI 1:5
INNHORN, SLÉTT/SLÉTT

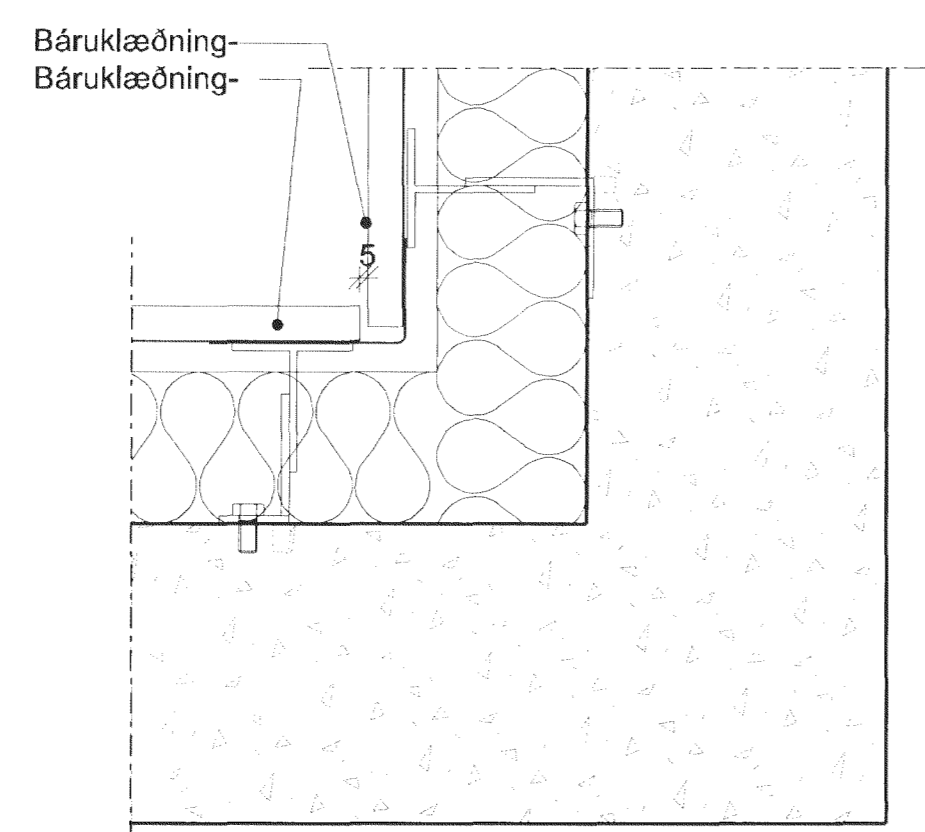


10 DEILI 1:5
INNHORN, BÁRA/BÁRA

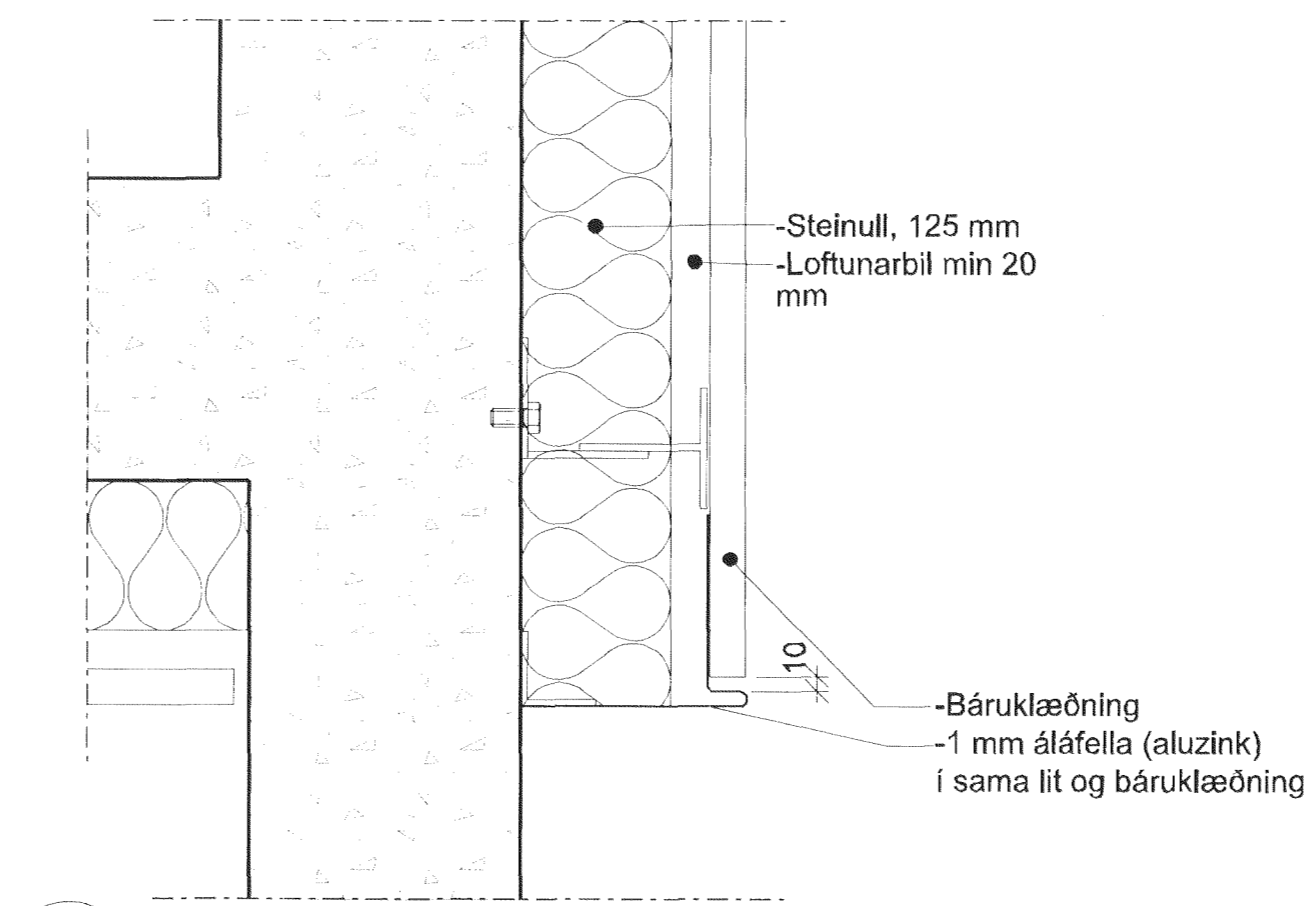

11 DEILI 1:5
BÁRA, LOKUN Á EINANGRUN


ÚTGAFA TÆKNAD VYFIREMIO IDAGIO

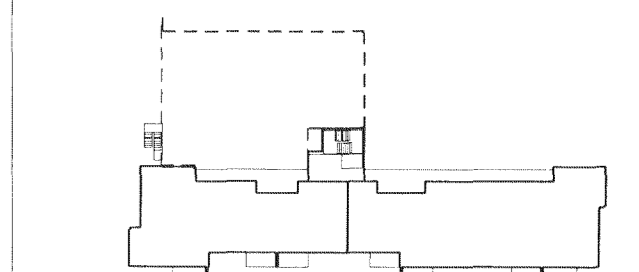

ASK ARKITEKTAR EHF
GEISGÖTU 9 101 REYKJAVÍK
SÍMI 515 9300 FAX 515 6019
WWW.ASK.IS

ÁRITLAN ADALHÖNDUJAR

Sigurður Sigmundsson Arkitekt F.Á.L. 110607874319 sigur@ask.is

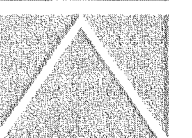

ASK
ARKITEKTAR

VERKEFNI

SKIPALÓN 1
HAFNARFIRDI

TEIÐINGU TÆKNINGAR
VERKTEIKNING
KLAÐNINGAR
DEILI LÁRETT

VERK NÚM
0779

ALERNUM NÚMUR TÆKNINGAR
29-04

MVV 1: A1
1:5
SS
UEF
SS
16.11.2012

© ÖLL AFRÖT OG AFRITUN TÆKNINGAR ERFI ÁZ SAMHYGGI: ASK ARKITEKTAR EHF. ÖSKA MEIÐA UPP AF TÆKNINGU