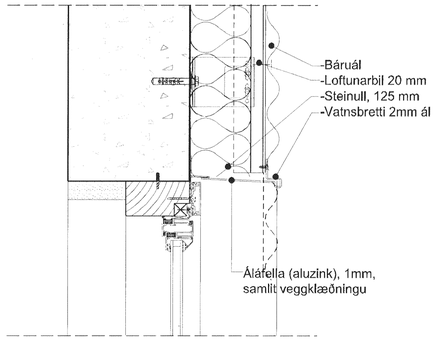

1 — DEILI 1:5

Efri brún glugga m. álbáruklæðningu (Lóðrétt deili)

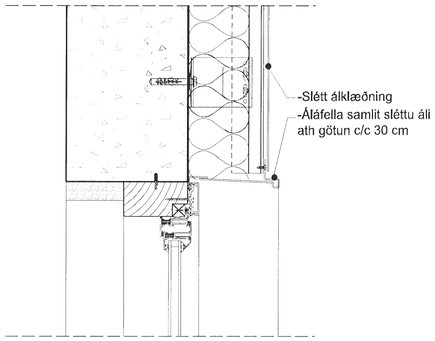

2 — DEILI 1:5

Efri brún glugga m. sléttri álklæðningu (Lóðrétt deili)

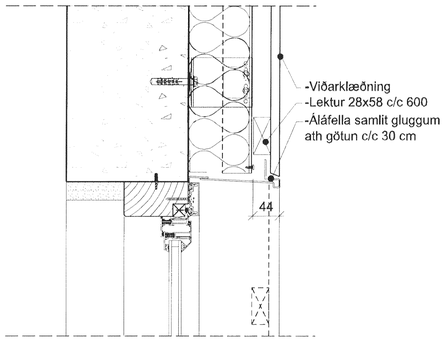

3 — DEILI 1:5

Efri brún glugga, viðarklæðning

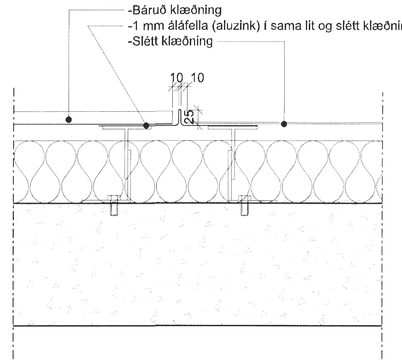

4 — DEILI 1:5

Bára/Slétt (Lárétt)

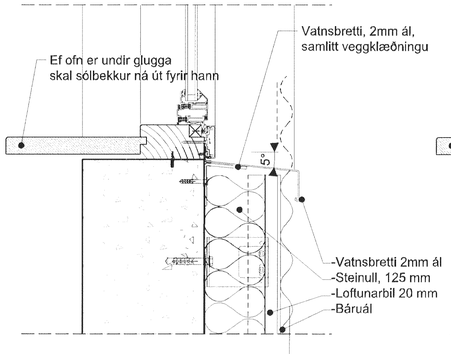

5 — DEILI 1:5

Neðri brún glugga m. báruáli (Lóðrétt deili)

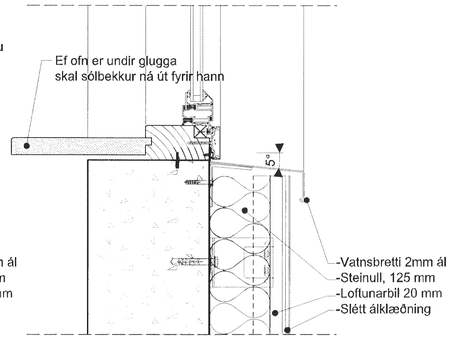

6 — DEILI 1:5

Neðri brún glugga m. sléttu áli (Lóðrétt deili)

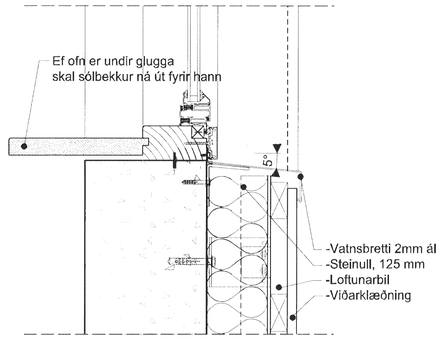

7 — DEILI 1:5

Neðri brún glugga, viðarklæðning

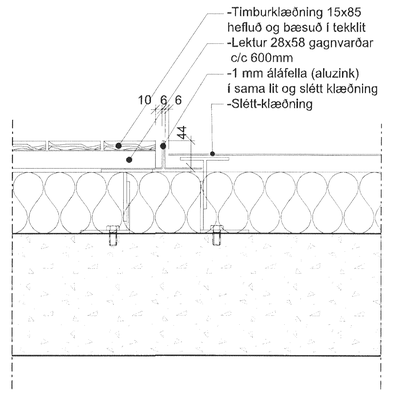

8 — DEILI 1:5

Viður / Slétt (Lárétt)

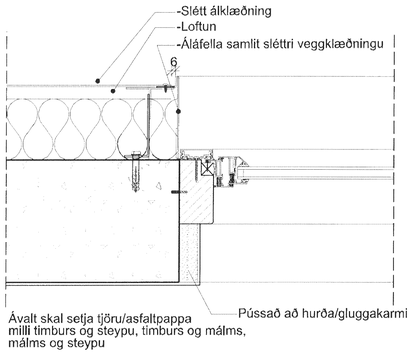

9 — DEILI 1:5

Hliðarstykki glugga, slétt álklæðning (Lárétt deili)

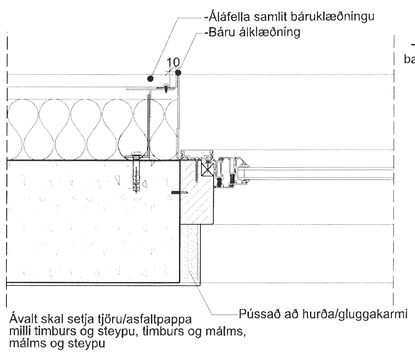

10 — DEILI 1:5

Hliðarstykki glugga, báruálklæðning (Lárétt deili)

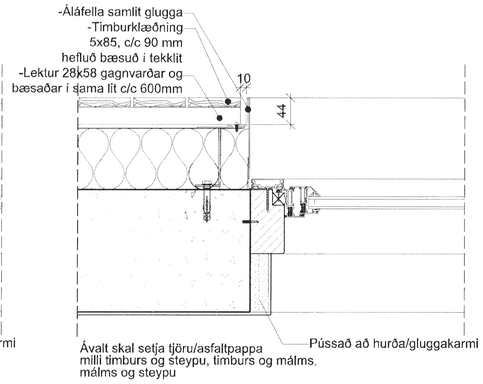

11 — DEILI 1:5

Hliðarstykki glugga viðarklæðning (Lárétt deili)

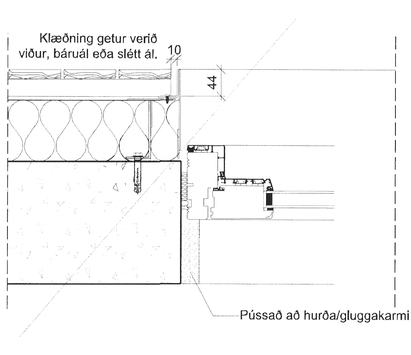

12 — DEILI 1:5

Hliðarstykki hurða, eftirá ísettar(Lárétt deili)

Samþykkt þann
21. júní 2013
Byggingafulltrúinn í Hafnarfirði
F.h. Hrólfur S. Gunnlaugsson

ÚTGÁFA | TEIKNAÐ | YFIRFARIÐ | DAGS
BREYTINGAR

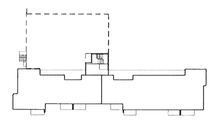

ASK ARKITEKTAR EHF
GEIRSGÖTU 9 101 REYKJAVÍK
SÍMI 515 0300 FAX 515 0319
WWW.ASK.IS

ÁBYRGÐARMAÐUR
Sigurlaug Sigurðardóttir Arkitekt F.A.Í. kt 060767-8319
sigurlaug@ask.is

ASK ARKITEKTAR

VERKHEITI:
SKIPALÓN 1
HAFNARFIRÐI

TEGUND TEIKNINGAR: VERKTEIKNING
HEITI TEIKNINGAR: KLÆÐNINGAR
DEILI LÓÐRÉTT OG LÁRÉTT

MKV. Í A1: 1:5
HANNAÐ: SS
TEIKNAÐ: UEF
YF.KF.: SS
DAGS: 16.11.2012
ÚTGÁFA:

VERK NR: 0779
AÐ/KENN-/NÚMER TEIKNINGAR: 29-03

© ÖLL AFNOT OG ÁBYRGÐ TEIKNINGAR ER HÁÐ SAMÞYKKI ASK ARKITEKTA. EKKI SKAL MÆLA UPP AF TEIKNINGU