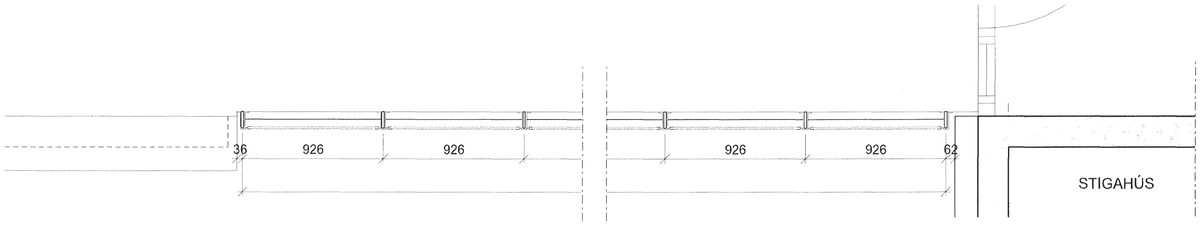

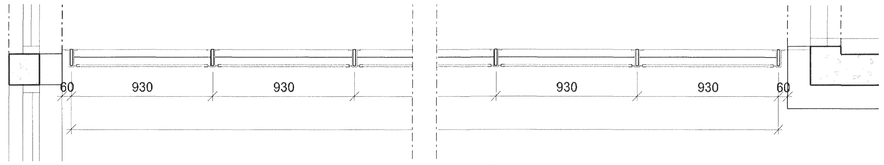

GRUNNMYND 1:20
5. hæð

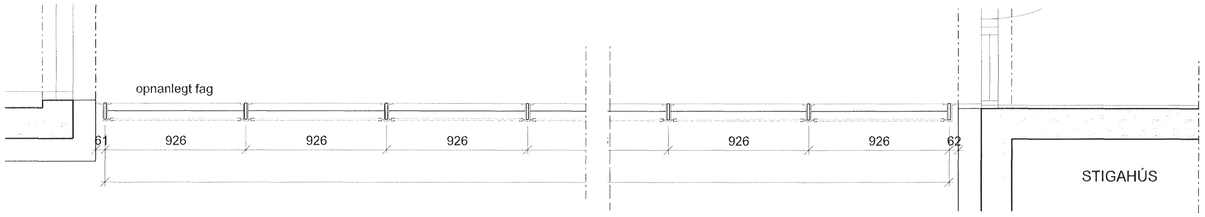

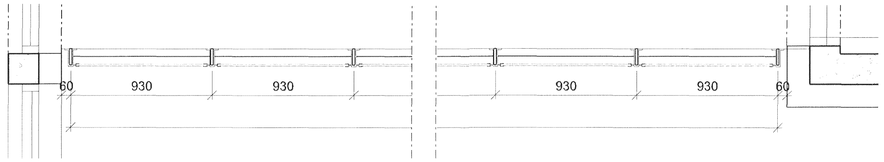

GRUNNMYND 1:20
2.-4. hæð

ÚTLIT 1:100
SVALAGANGUR - GLER

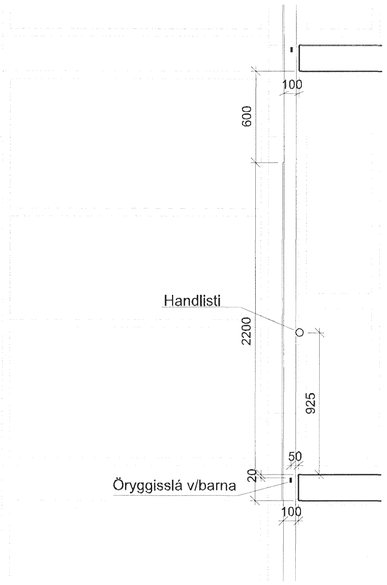

A
36-03

SNEIÐING 1:20

Samþykkt þann
21. júní 2013
Byggingafulltrúinn í Hafnarfirði
F.h. Hrólfur S. Gunnlaugsson

ÚTGÁFA	TEIKNAÐ	YFIRFARIÐ	DAGS
BREYTINGAR			

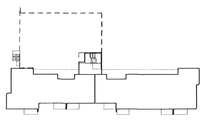

ASK ARKITEKTAR EHF
GEIRSGÖTU 9 101 REYKJAVÍK
SÍMI 515 0300 FAX 515 0319
www.ask.is

ÁRITUN AÐALHÖNNUÐAR
Sigurlaug Sigurðardóttir Arkitekt F.A.Í. H.060767-8319
sigurlaug@ask.is

ASK ARKITEKTAR

VERKEFNI
SKIPALÓN 1
HAFNARFIRÐI

TEGUND TEIKNINGAR
VERKTEIKNING
HEITI TEIKNINGAR
SVALGANGUR

MKV. A1	1:20
HANNAÐ	SS
TEIKNAÐ	UEF
YFIRF.	SS
DAGS	16.11.2012
ÚTGÁFA	

VERKNR.	AUÐKENNI - NÚVER TEIKNINGAR
0779	36-03

© ÖLL AFNOT OG ÁRITUN TEIKNINGAR ER HÁÐ SAMÞYKKI ASK ARKITEKTA. EKKI SKAL MÆLA UPP AF TEIKNINGU