

# Skjalón 5, gluggaskrá

	Heildarfjöldi	kjallari	1H	2H	3H	4H	5H	
G01	5		1	1	1	1	1	
G02a	5		1	1	1	1	1	
G02b	4		1	1	1	1		
G03	4		1	1	1	1		
G04a	18		3	4	4	4	3	
G04b	15		2	3	3	3	4	
G05a	22		5	5	5	5	2	
G05b	29		5	6	6	6	6	
G06	1						1	
G07	1						1	
G08a	5		1	1	1	1	1	
G08b	13		2	3	3	3	2	
G09a	4			1	1	1	1	
G09b	5		1	1	1	1	1	
G10	5		1	1	1	1	1	
G11	24		5	5	5	5	4	
G12	4			1	1	1	1	
G13	1						1	
G14a	5		1	1	1	1	1	
G14b	4		1	1	1	1		
G15	5		1	1	1	1	1	
G16	4		1	1	1	1		
G17	4		1	1	1	1		
G18	4			1	1	1	1	
G19	4		1	1	1	1		
G20	4			1	1	1	1	
G21	5		1	1	1	1	1	
G22	4		1	1	1	1		
G23	5		1	1	1	1	1	
G24	3	3						
G25	4		4					
G26	1		1					
G27	1						1	
G28	1		1					
G29a	9		1	2	2	2	2	
G29b	12		1	3	3	3	2	
G30	1	1						
G31	1	1						
H01a	9		2	2	2	2	1	
H01b	9		1	2	2	2	2	
H02a	4		1	1	1	1		
H02b	6		1	1	1	1	2	
H03	1		1					
H04	1		1					
H05	1		1					
H06	1		1					
H07a	4			1	1	1	1	
H07b	4			1	1	1	1	
H08	1		1					
H09	2	1	1					
H10	1	1						
H11	1	1						
H12*	5		1	1	1	1	1	
	<b>296</b>	<b>8</b>	<b>58</b>	<b>60</b>	<b>60</b>	<b>60</b>	<b>50</b>	<b>296</b>


\*H12 brunakrafa E2 30-CSm

Sampykkt þann

21. júní 2013

Byggingeignunin í Hafnarfirði  
Fh. Höfðar 5, Gunnleugsgröf

ÚTGAFA | TERNAD | YFIRFARÐ | DAGG

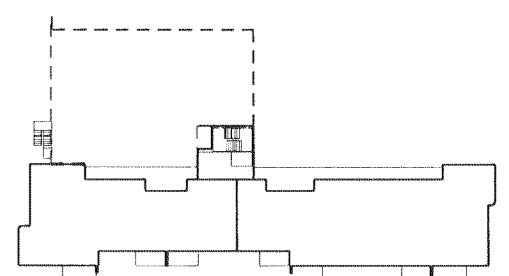

ASK ARKITEKTAR EHF  
GEISGÖTU 9 101 REYKJAVÍK  
SÍMI 515 0300 FAX 515 0319  
WWW.ASK.IS

ÁRITUN ARDALHÖRNDUÐAR

Sigurður S. Sigurðsson  
Sigurður S. Sigurðsson

ASK ARKITEKTAR  
ARKITEKTAR  
11 060767-8319  
ask@ask.is

VERKEINI  
SKIPALÓN 1  
HAFNARFIRÐI

TEKINGU TEKNIINGAR  
VERKTEIKNING  
HURÐIR OG GLUGGAR ÚTI  
GLUGGASKRÁ

VERK NÚM  
0779

SKJAL NÚM  
31-04

UNN T ÁS  
HAFNAD SS  
TERNADE UEF  
YFIRFAR SS  
DAGG 16.11.2012  
ÚTGAFA

ÞÓTT AÞINGOT OG AÞRETTUN TEKNIINGARER I AÐ SAMÞYGGI. ASK ARKITEKTAR. EKKI SKAL MELA UPPI AF TEKNIINGU.