


SKÝRINGAR

Allmennar skýringar sjá teikningu P0 000

Að einstökum tækjum skulu stærðir

- frárennisslagna vera:
- HL = Ø40mm
- EV = Ø50mm
- ÞV = Ø50mm
- SV = Ø50mm
- RV = Ø50mm
- BK = Ø50mm
- VS = Ø110mm
- GNG = Ø50mm

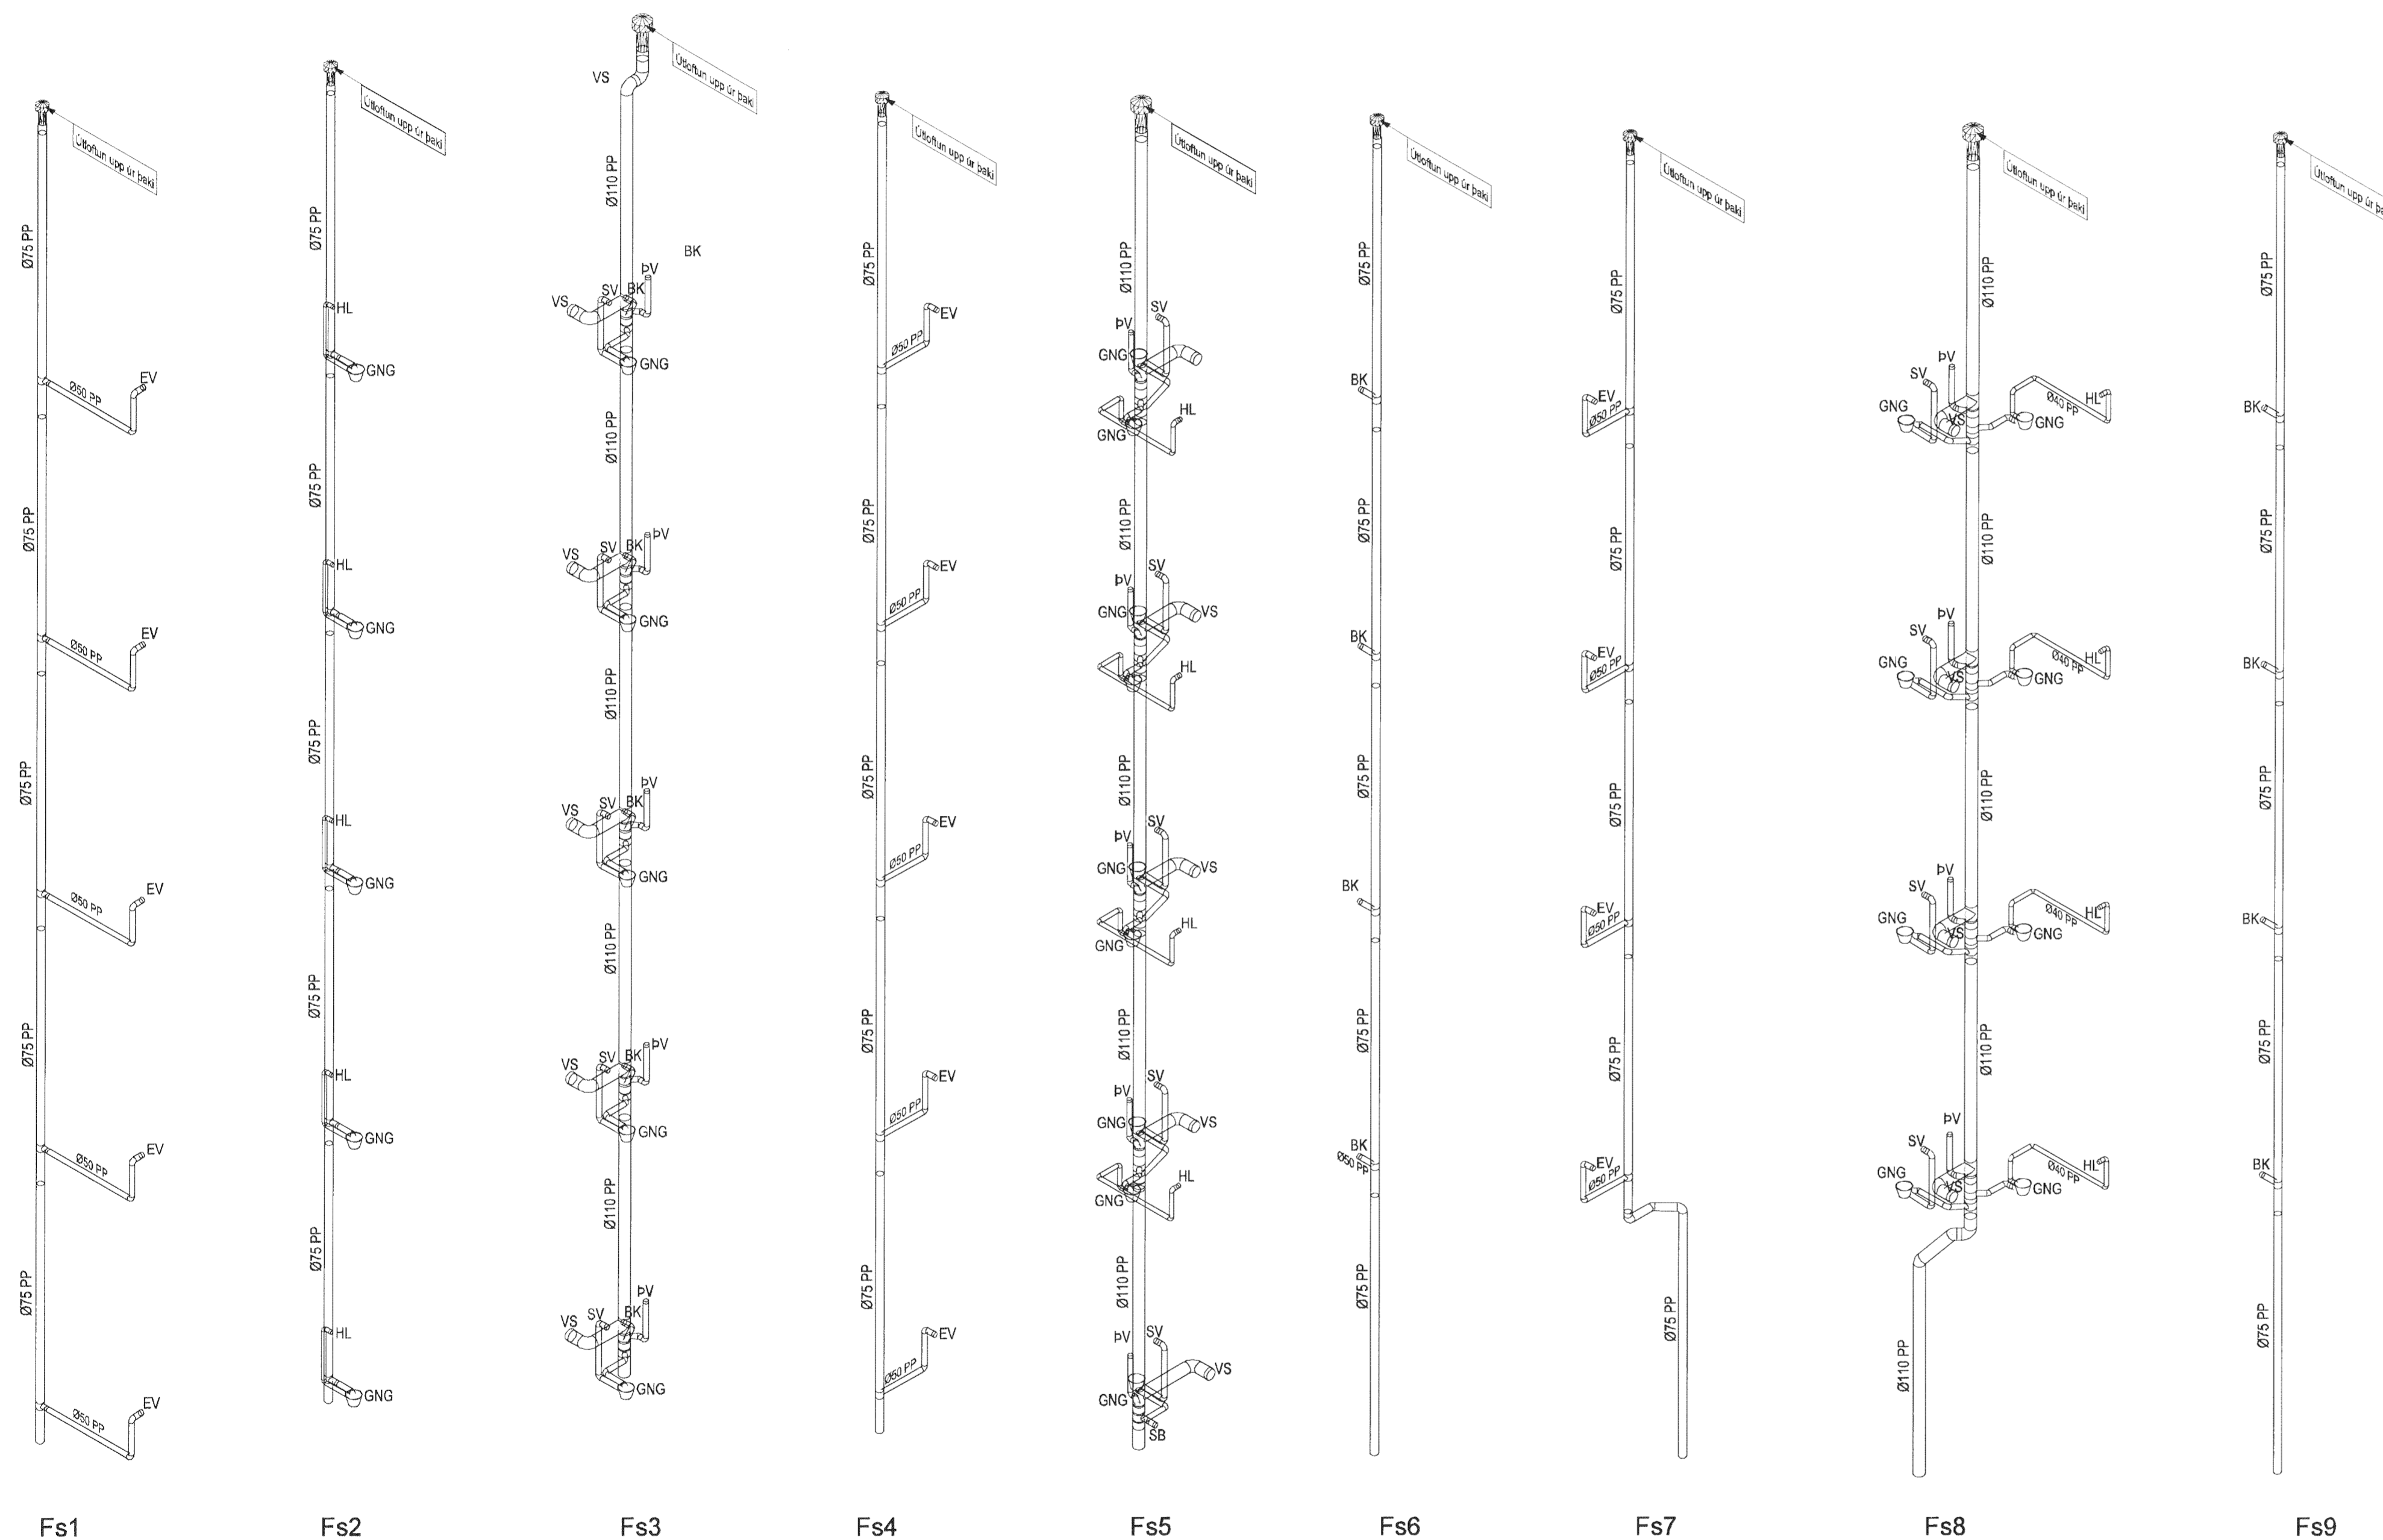

Fs1 Fs2 Fs3 Fs4 Fs5 Fs6 Fs7 Fs8 Fs9

Skjalnúmer

5h
4h
3h
2h
1h
kj

Útg. Dags. Skýring Hanna A/ Yfirfarir



VERKFRÆÐISTOFA

BÆJARHRAUN 20 • 220 HAFNARFJÖRÐUR • KENNIT. 710796-2899
vsb@vsb.is • Sími 585 8600 • Fax 585 8610 • www.vsb.is

Árnum sérhönnuðar
Sveinn Áki Sveinsson
Kt. 230855 6609 • aki@vsb.is

Verkefni
SKIPALÓN 1
221 HAFNARFIRÐI

Verkhúsi
Lagnir
Frárennisslagirnir
Rúmmynd, Fallþjupur

Hannað	Teiknað	Yfirfarir	Kvarði	Síða
BlB	RS	SÁS	-	1 / A1

Dags.	Verkefni	Teikning	Útgáfa
18.01.2013	12151	1 P1 901	-