



SKÝRINGAR
Almennar skýringar sjá teikningu P0 000

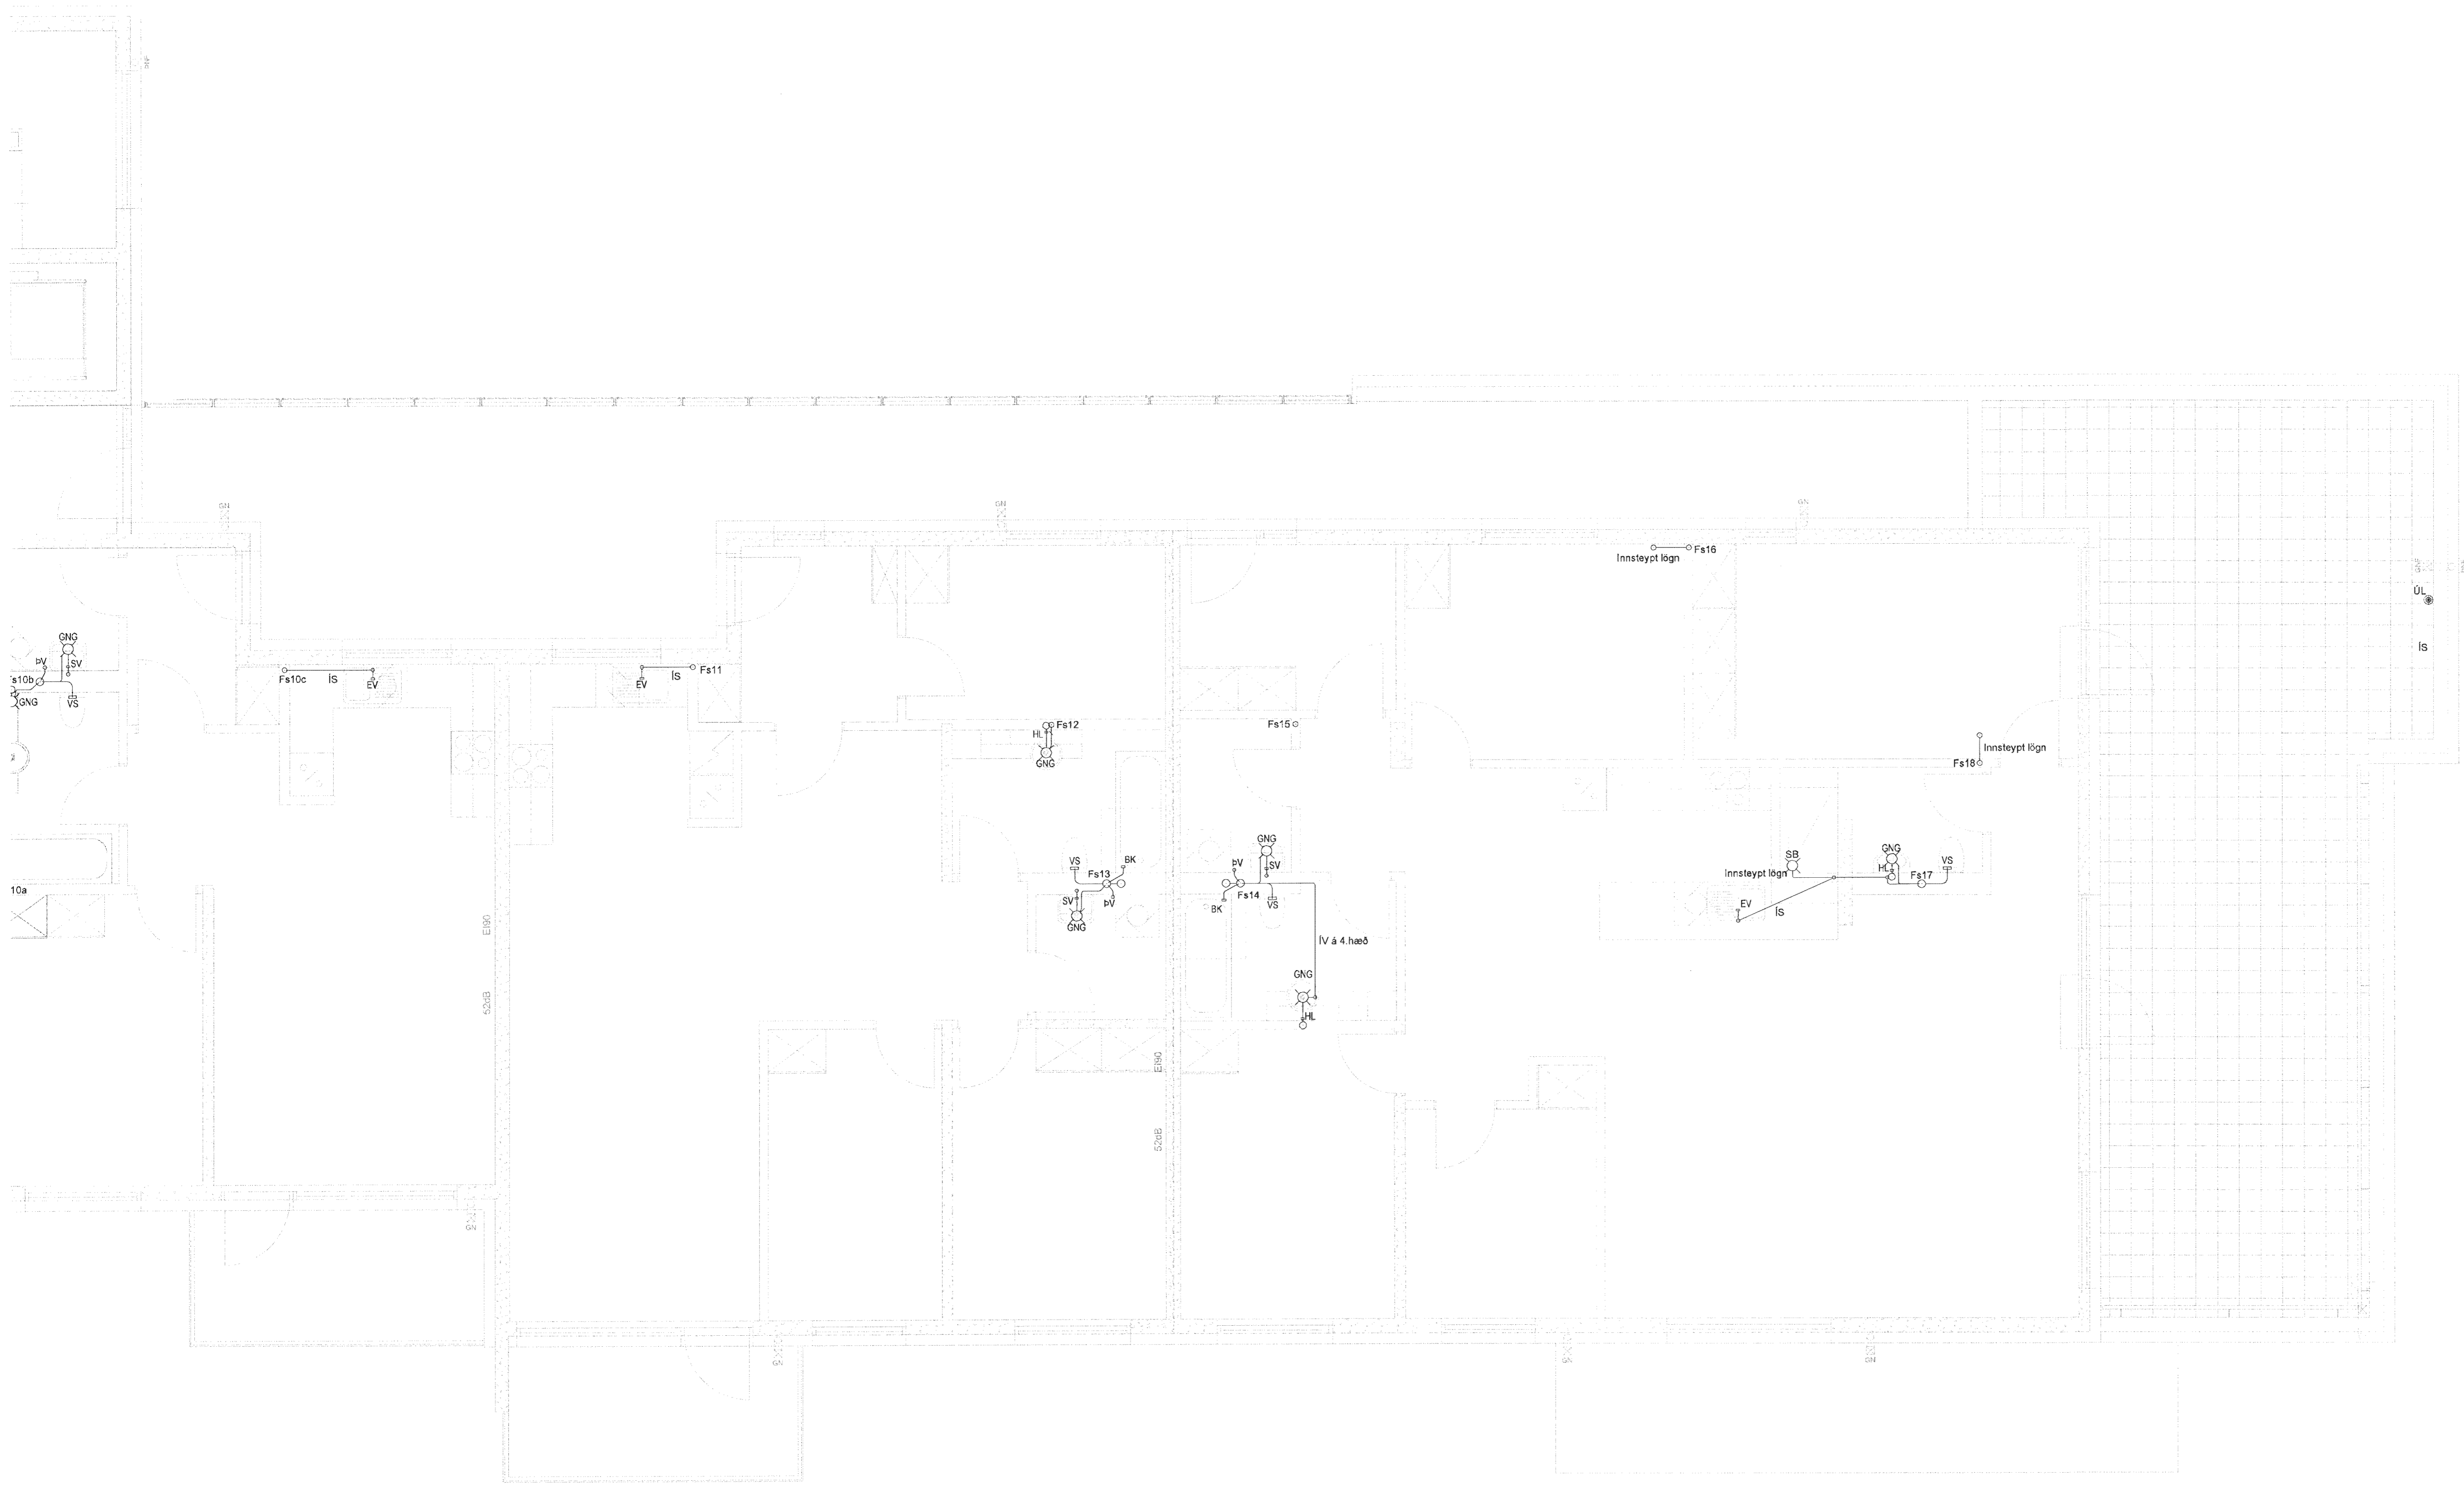

Skipalón 1

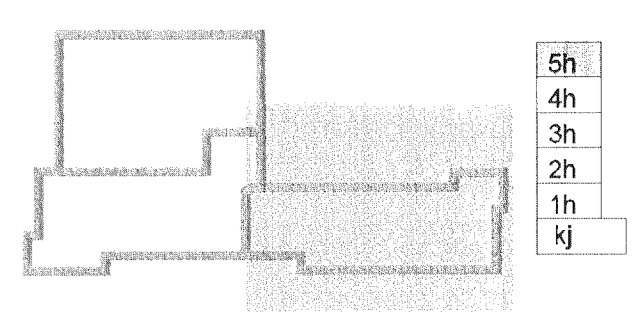

Útg. Dags. Skýring. Hannað/Yfirfarir



VERKFRÆÐISTOFA

BÚEJARRHALLIN 20 • 220 HAFNARFJÖRDUR • KENNIT. 710796-2899
vsb@vsb.is • Sími 585 8600 • Sími 585 8610 • Fax 585 8610 • www.vsb.is

Antun sérhönnuðar Sveinn Áki Sverrisson
Sími: 230855 5609 • aki@vsb.is

Verkefni: **SKIPALÓN 1**
221 HAFNARFIRÐI

Verkhúsi: **Lagnir**
Frænnislaginnir, 5. hæð
Grunnmynd

Hannað	Teiknað	Yfirfarir	Kvartí	Síða
BIB	BIB/GG	SÁS	1:50	/ A1
Dags:	Verkefni	Teikning	Útgáfa	
18.01.2013	12151	1 P1 052	-	