



SKÝRINGAR

Almennar skýringar sjá teikningu P0 000

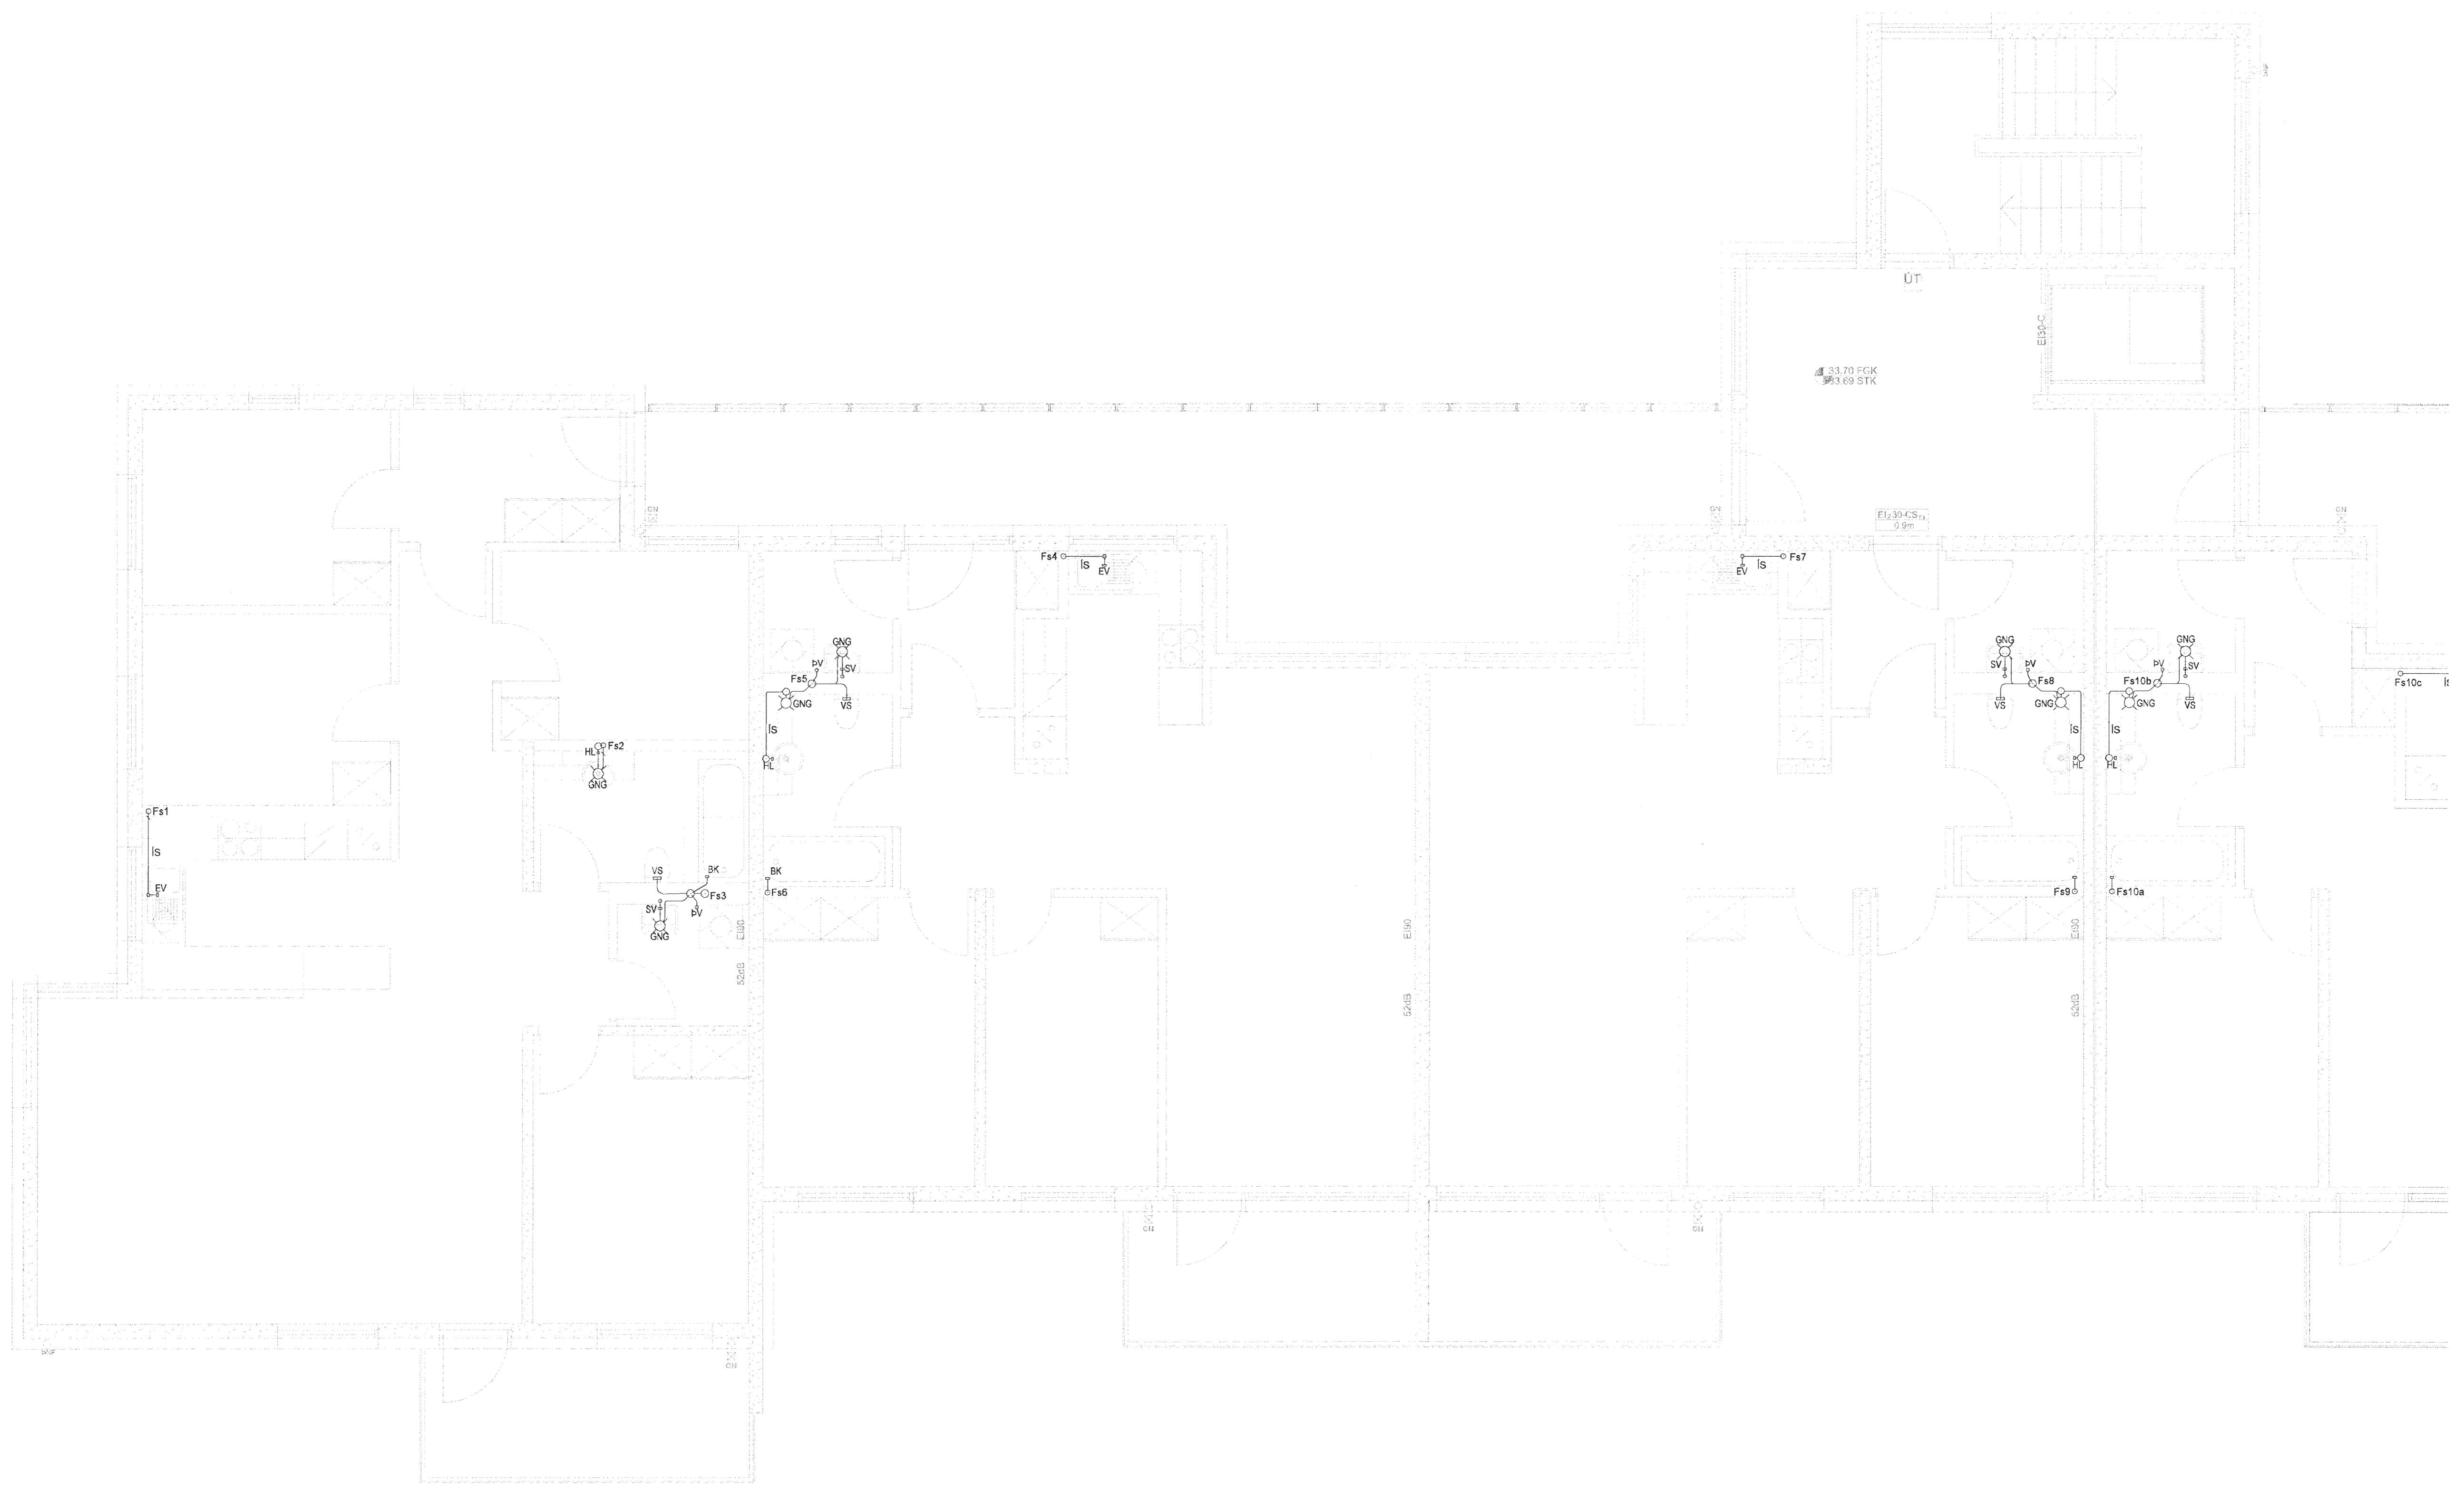

Skípalón 1

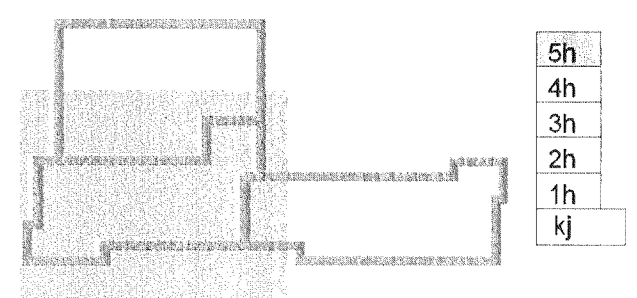

Útg. Dags. Skýring

Hanna A. Yfirfarir



VERKFRÆÐISTOFA

B.Æ. JARHRAUN 20 • 220 HAFNARFJÖRDUR • KENNIT. 710796-2899
vab@vab.is • Sími 585 8800 • Fax 585 8610 • www.vab.is

Áritun sérhönnuðar
Sveinn Áki Sværissón
kt. 230855 5609 • aki@vab.is
Verkefni:
SKÍPALÓN 1
221 HAFNARFIRÐI

Verkhúsið					
Lagnir					
Frænnislagirnir 5. hæð					
Grunnmynd					
Hannað	Telnað	Yfirfarir	Kvarði	Síða	
BIB	BIB/GG	SÁS	1:50	/ A1 -	
Dags.	Verkefni	Teikning	Útgáfa		
18.01.2013	12151	1 P1 051	-		