



SKÝRINGAR

Almennar skýringar sjá teikningu P0 000

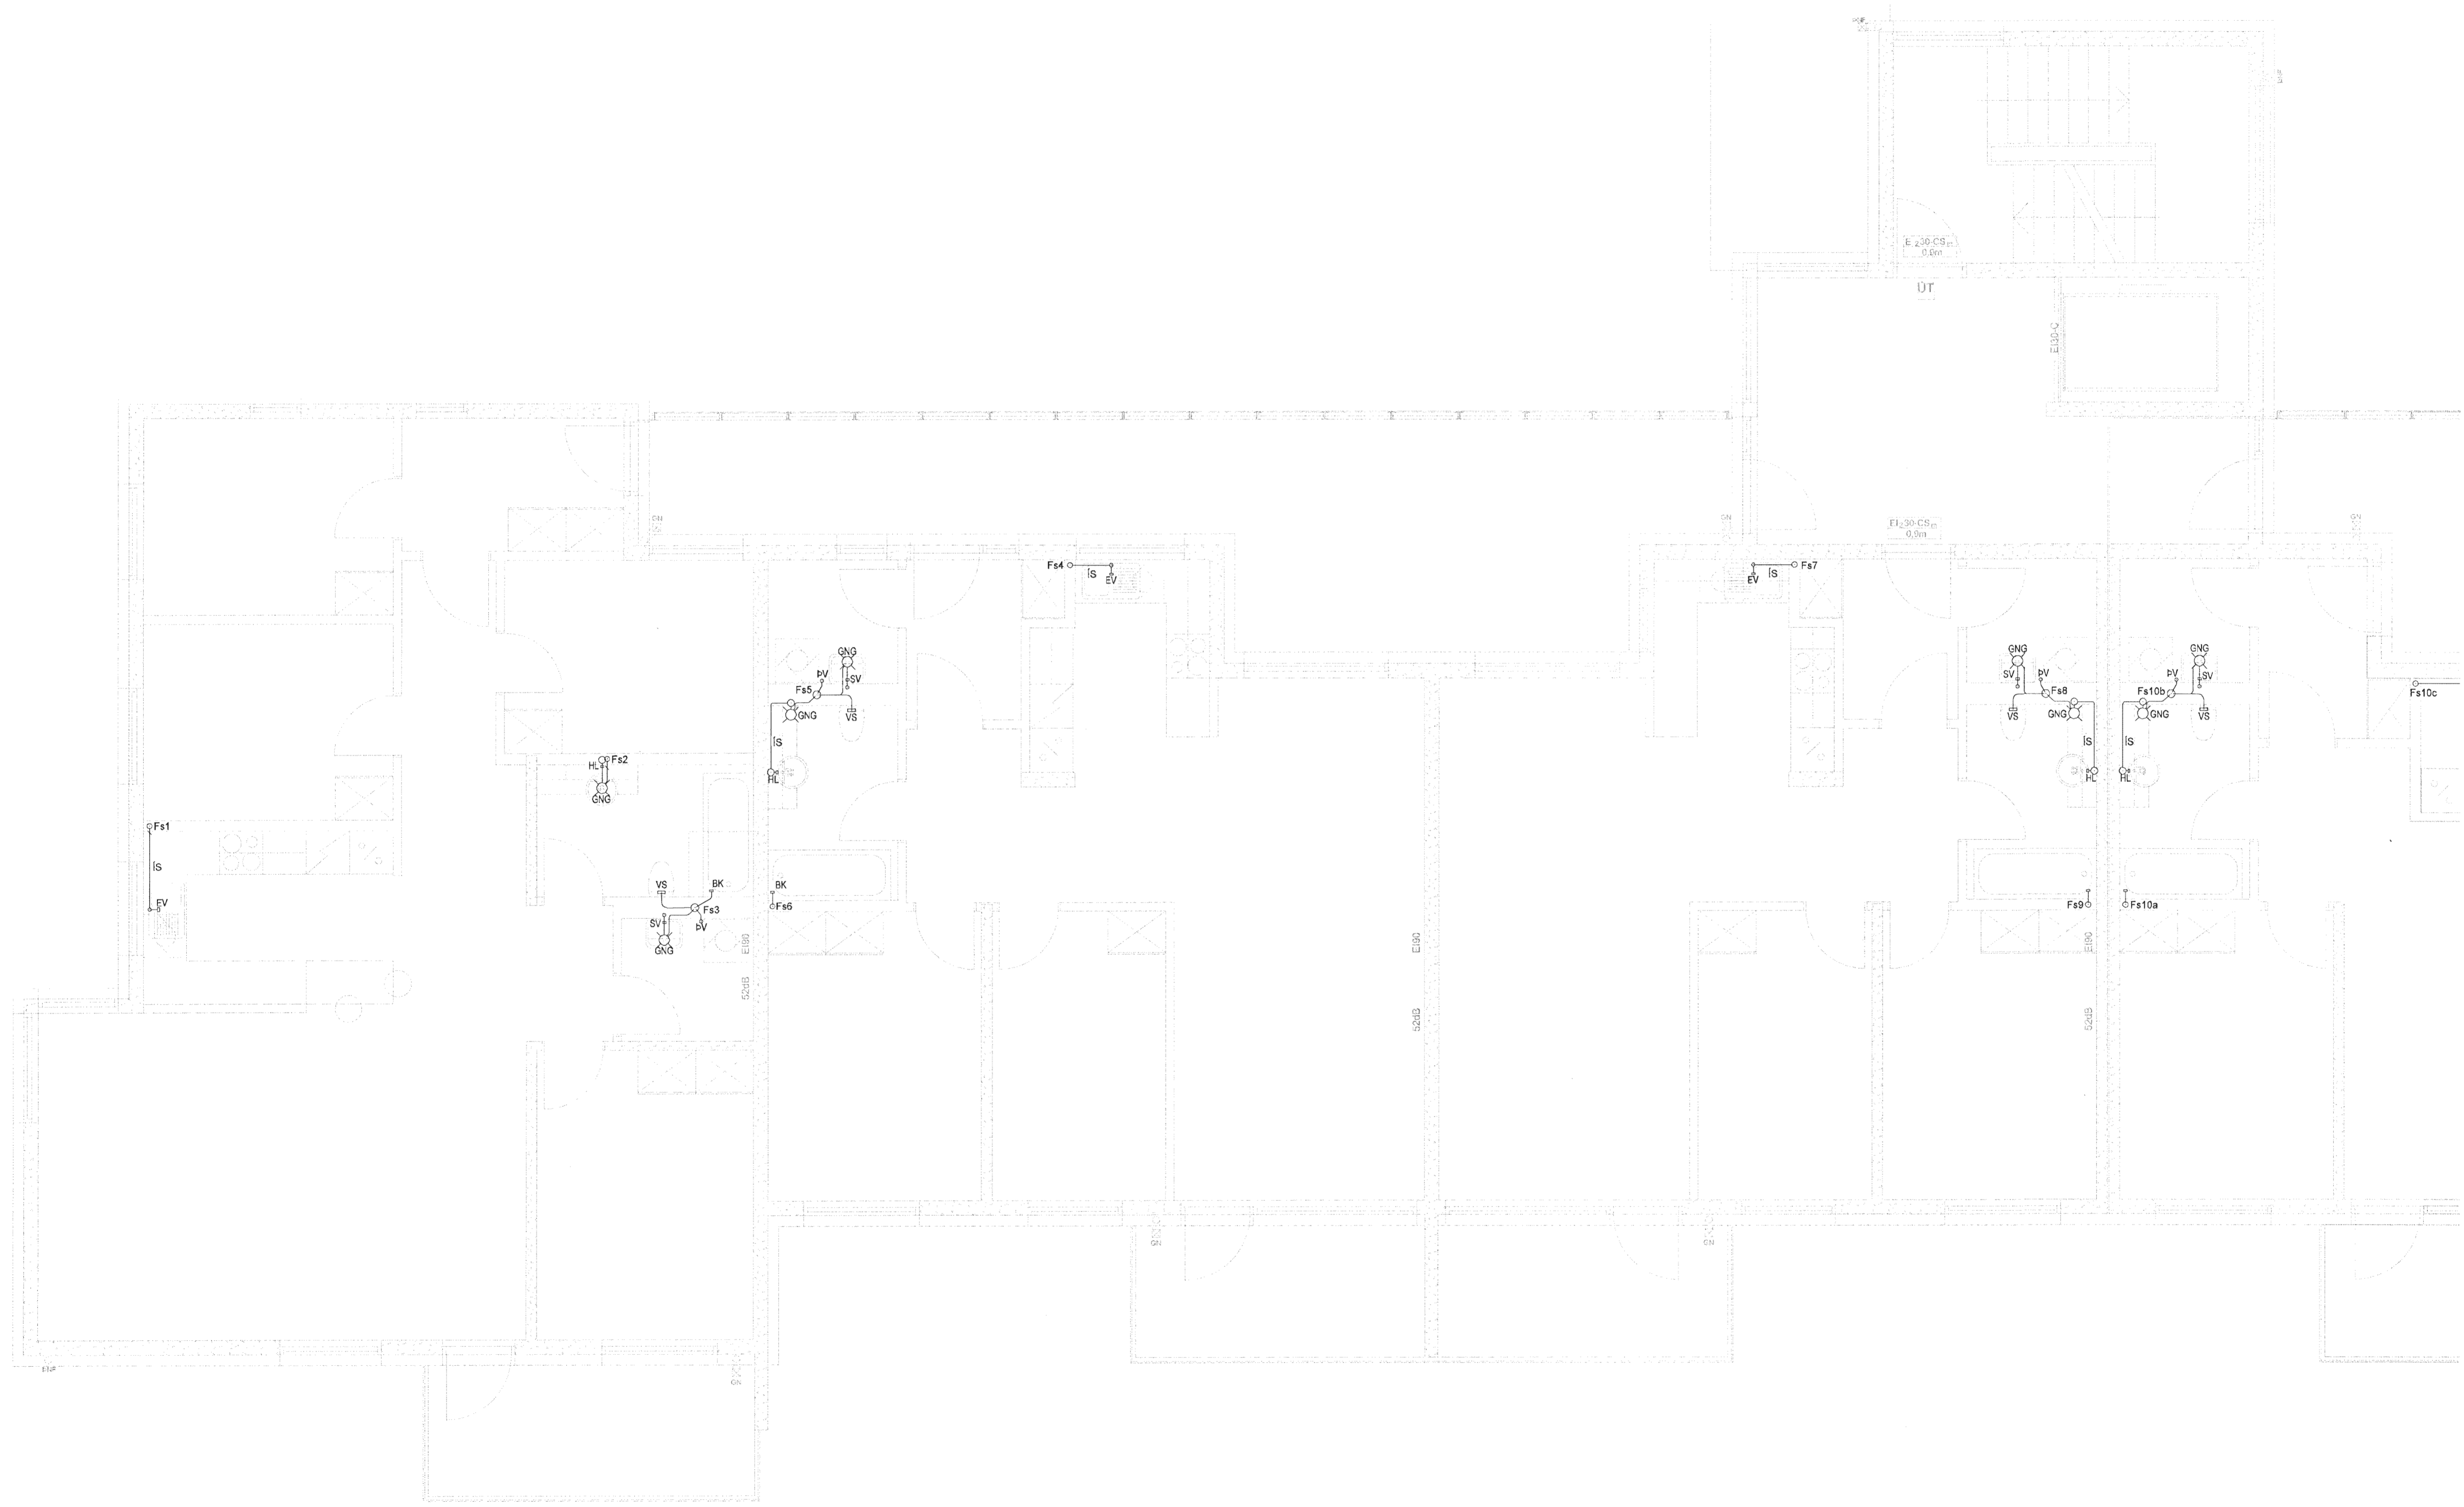

Skipalón 1

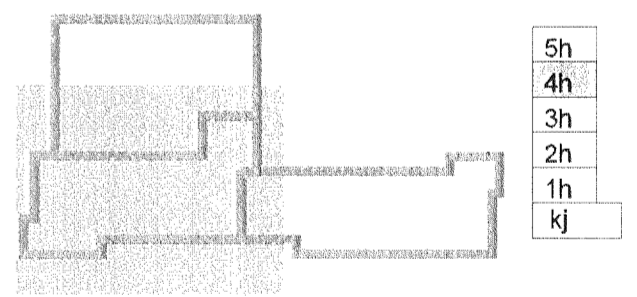

Útg.	Dags	Skýring	Hannað/Yfirfarið



VERKFRÆDISTOFA

BÆJARHVALUN 20 • 220 HAFNARFJÖRÐUR • KENNIT. 710796-2899
vsb@vsb.is • Sími 585 8600 • Fax 585 8610 • www.vsb.is

Áritun sérhönnuðar
Sveinn Áki Sverrisson
Kt: 230855 5600 • aki@vsb.is
Verkhettir

SKIPALÓN 1				
221 HAFNARFIRÐI				
Verkhettir				
Lagnir				
Frárennslislagirnir, 4. hæð				
Grunnmynd				
Hannað	Teiknað	Yfirfarið	Kvarði	Síða
BIB	BIB/GG	SÁS	1:50	/ A1 -
Dags.	Verkafni	Teikning	Útgáfa	
18.01.2013	12151	1 P1 041	-	