



**SKÝRINGAR**  
Almennar skýringar sjá teikningu P0 000

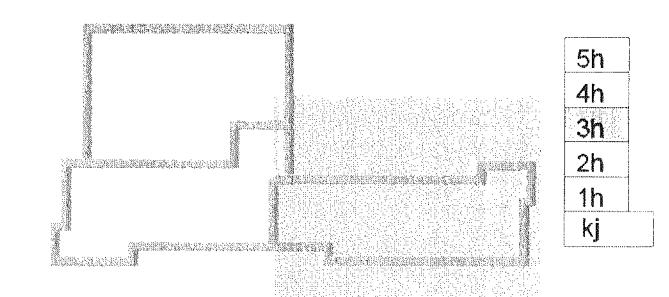

Handwritten signature and date: 20. Júní 2013

Útg. Dags. Skýring Hanna A. Vífrið

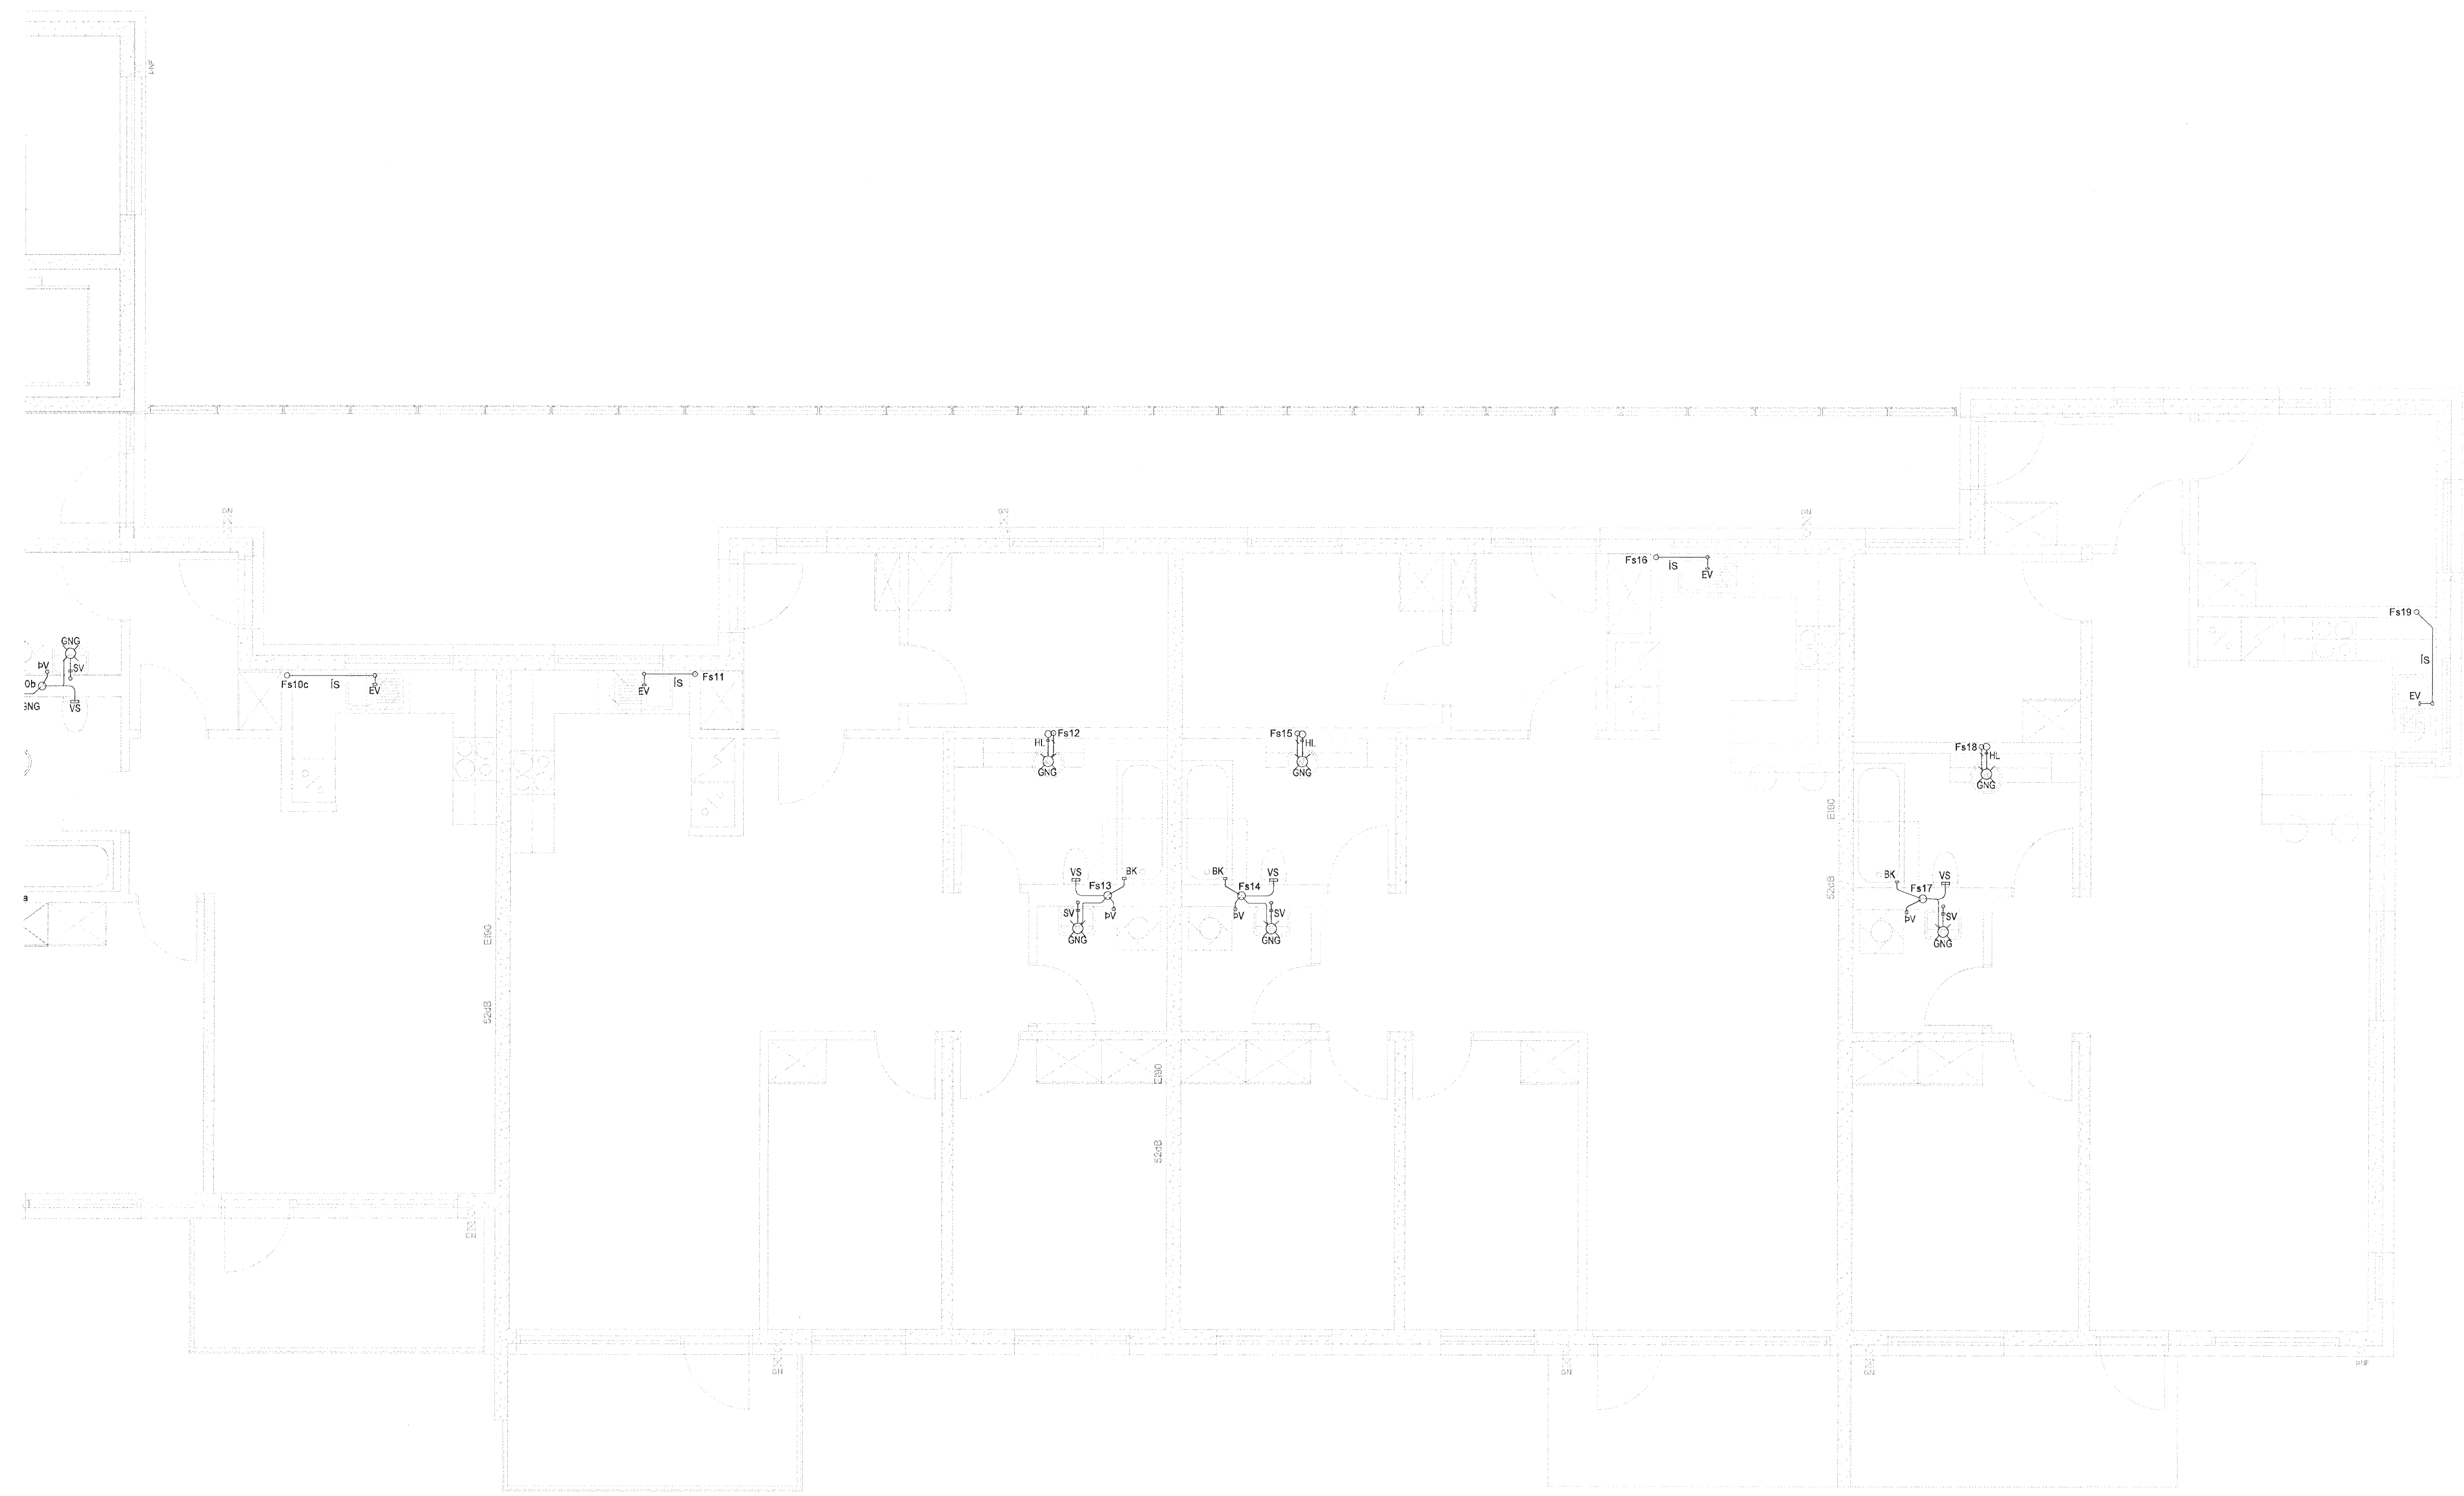

**VERKFRÆÐISTOFA**

B.ÆJARIHALIN 20 • 220 HAFNARFJÖRÐUR • KENNIT. 710796-2899  
vsb@vsb.is • Sími 585 8600 • Fax 585 8610 • www.vsb.is

Áritun sérhönnuðar  
Sveinn Áki Sverrisson  
Kt. 230855 5609 • aki@vsb.is

**SKIPALÓN 1**  
221 HAFNARFIRÐI

Verktíð  
Lagnir  
Frérennisslaginn, 3. hæð

Handað	Teknað	Yfirferð	Kvartál	Síða
BIB	BIB/GG	SÁS	1:50	/ A1
Dags.	Verkefni	Teikning	Útgáfa	
18.01.2013	12151	1 P1 032	-	