



SKÝRINGAR

Almennar skýringar sjá teikningu P0 000

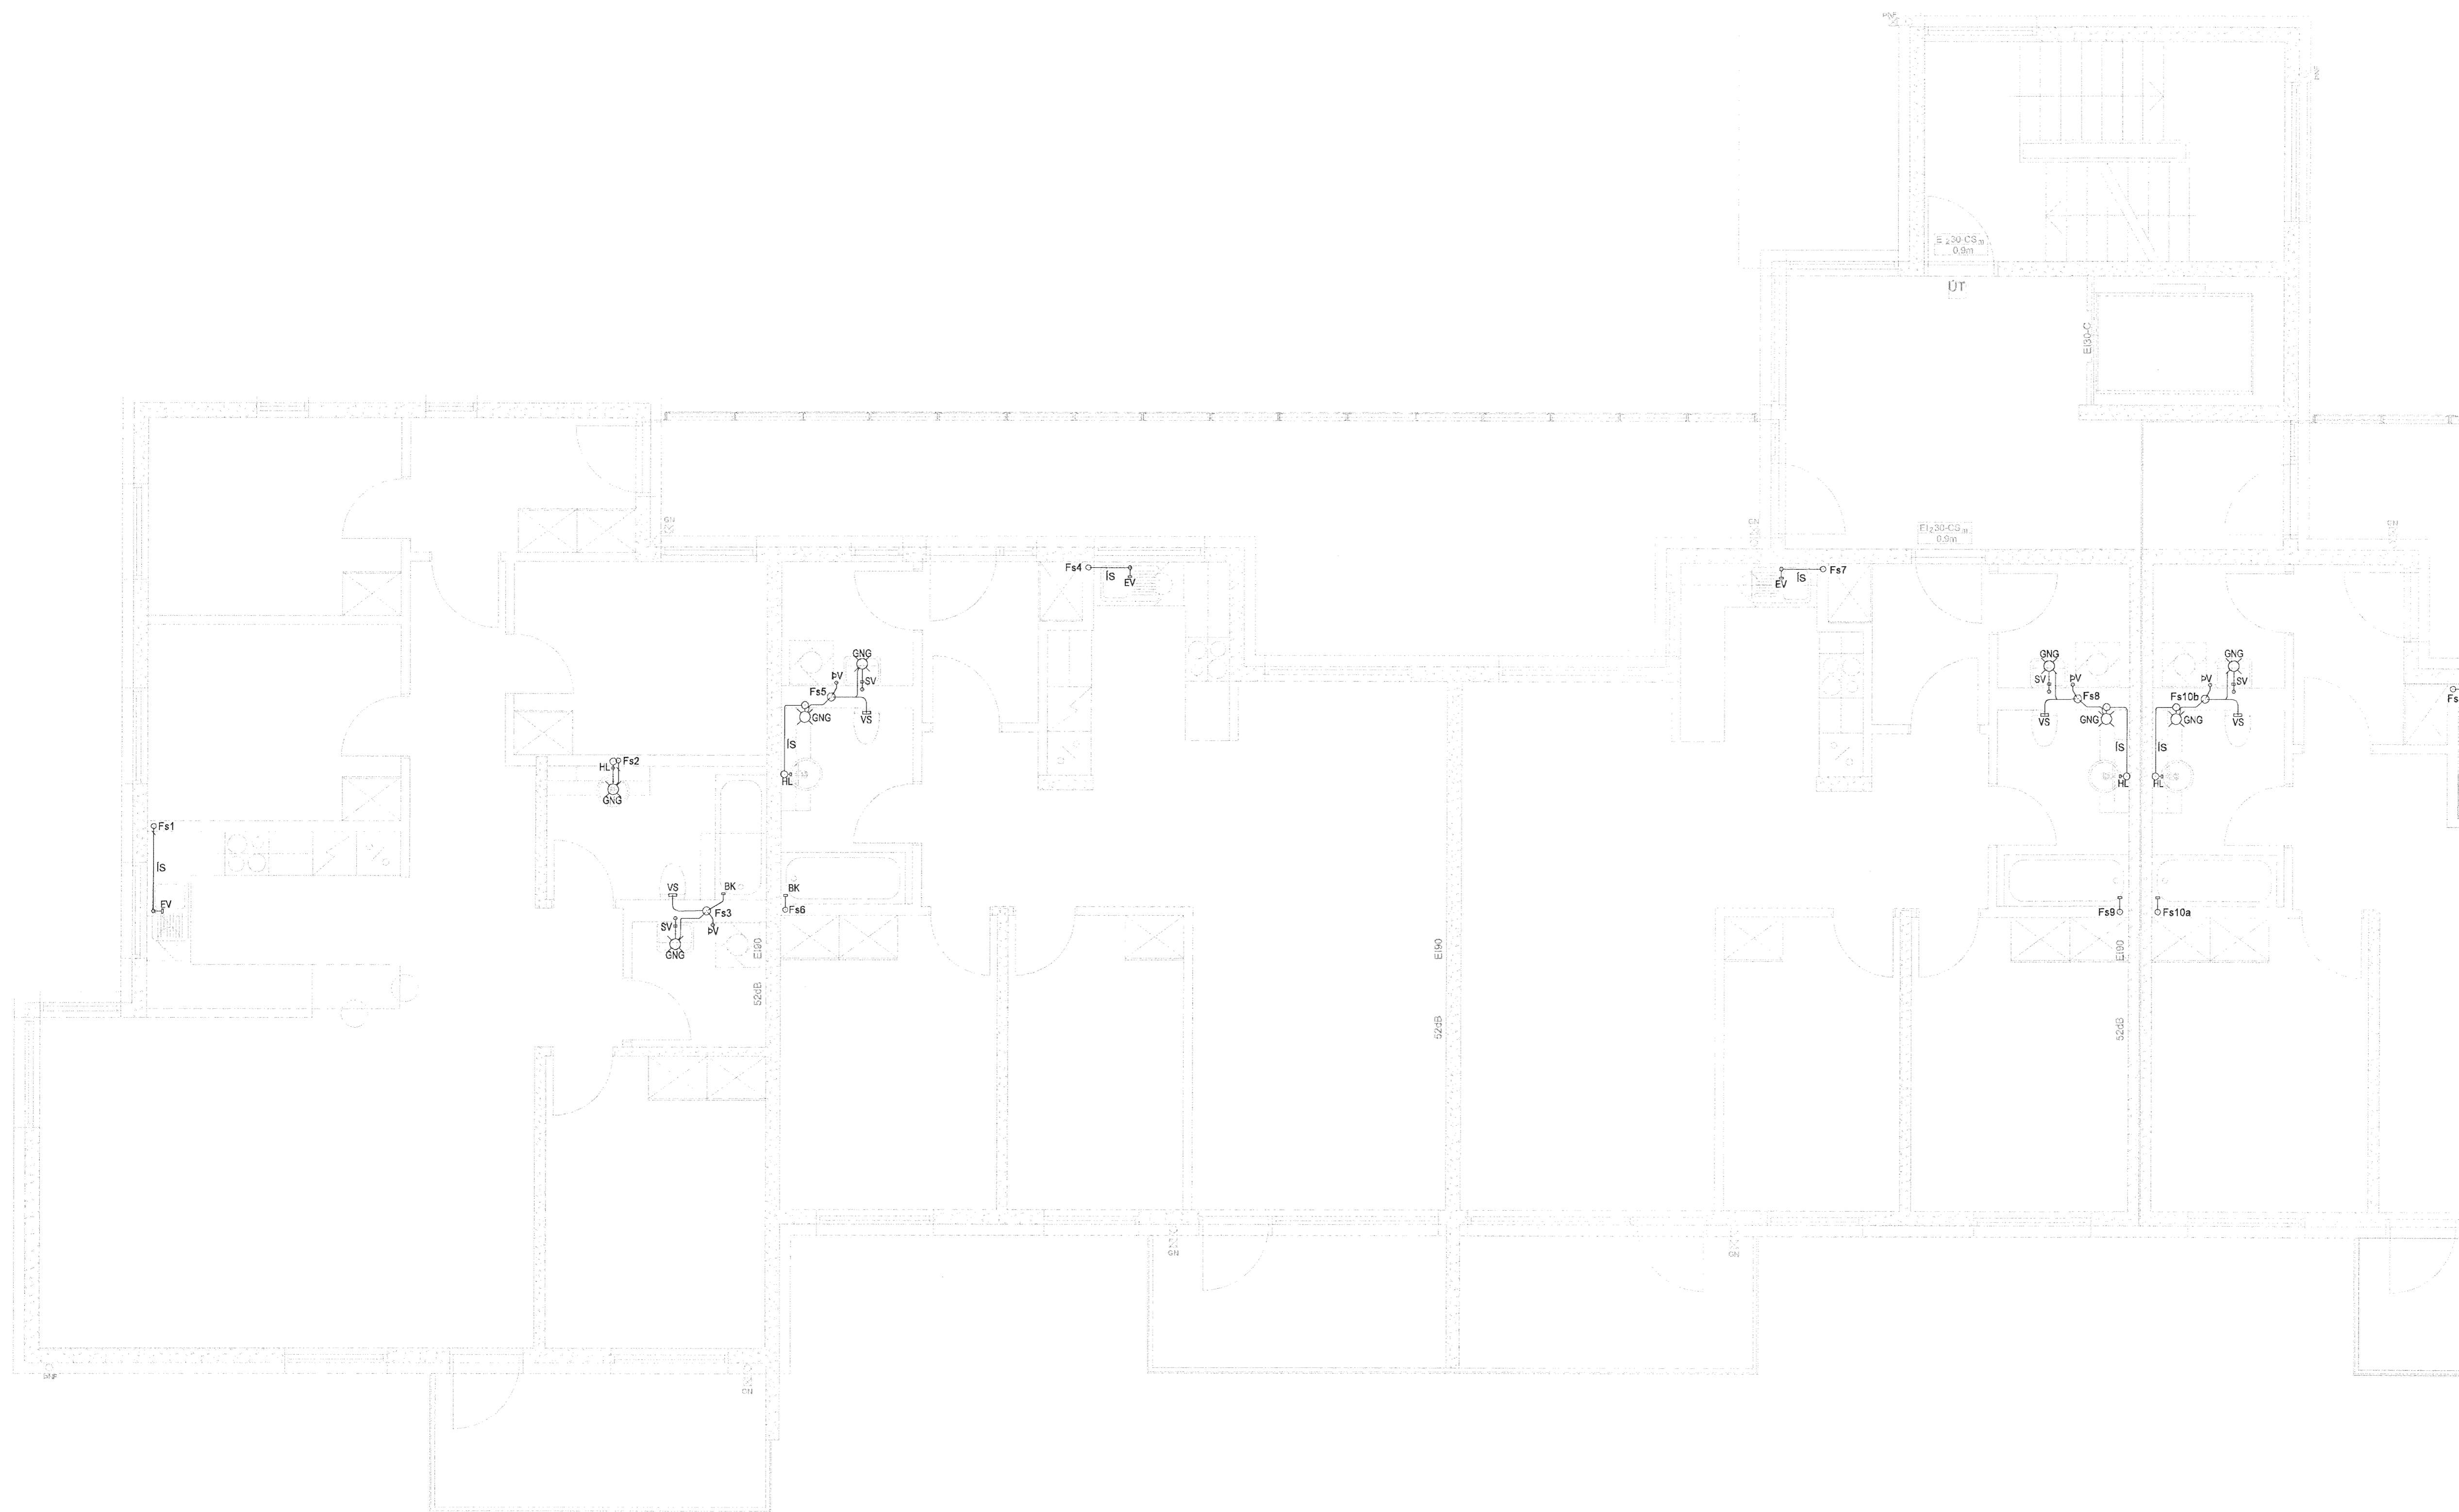

Skipalón 1

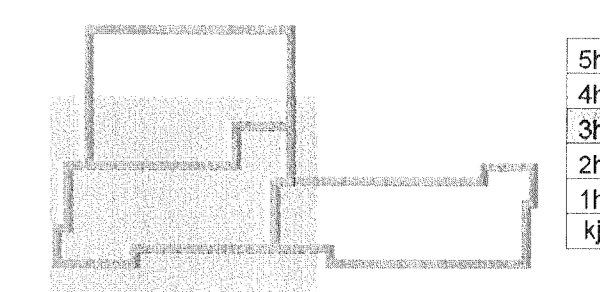

Útg. Dags. Skýring Skýring Hannað/Yfirantá



VERKFRÆÐISTOFA

BÆJARHALN 20 • 220 HAFNARFJÖRDUR • KENNIT. 710766-2899
vsb@vsb.is • Sími 585 8600 • Fax 585 8610 • www.vsb.is

Áritun sérhönnuðar					
Sveinn Áki Sverrisson					
Kt: 230855 5609 • aki@vsb.is					
Verkefni					
SKIPALÓN 1					
221 HAFNARFIRDI					
Verkhlið					
Lagnir					
Frænnisliðagnir 3. hæð					
Grunnmynd					
Hannab	Teiknað	Yfirant	Kvartl	/A1	Síða
BIB	BIB/GG	SÁS	1:50		
Dags.	Verkefni	Teikning	Útgáfa		
18.01.2013	12151	1 P1 031	-		